



Legenda

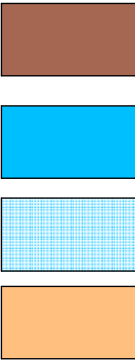



Projektowane garaże gospodarcze  
Projektowane garaże na karetki  
Projektowane zadaszenie  
Budynki szpitala

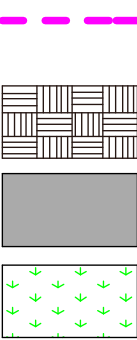

Zakres opracowania  
Nawierzchnia z kostki brukowej  
Nawierzchnia asfaltowa  
Pow. biologicznie czynna

INWESTOR:	Szpital Uniwersytecki nr 2 im. dr. Jana Biziela w Bydgoszczy	NR RYSUNKU
TEMAT	Budowa garaży blaszanych na terenie Szpitala Uniwersyteckiego nr 2 w Bydgoszczy	1
ADRES:	ul. Ujejskiego 75, 85-168 Bydgoszcz	DATA: 28.06.2016
NAZWA RYSUNKU	PROJEKT ZAGOSPODAROWANIA TERENU	SKALA: 1:200
PROJEKTANT:		PODPIS
OPRACOWAŁ:	mgr inż. arch. Sławomir Polak	PODPIS

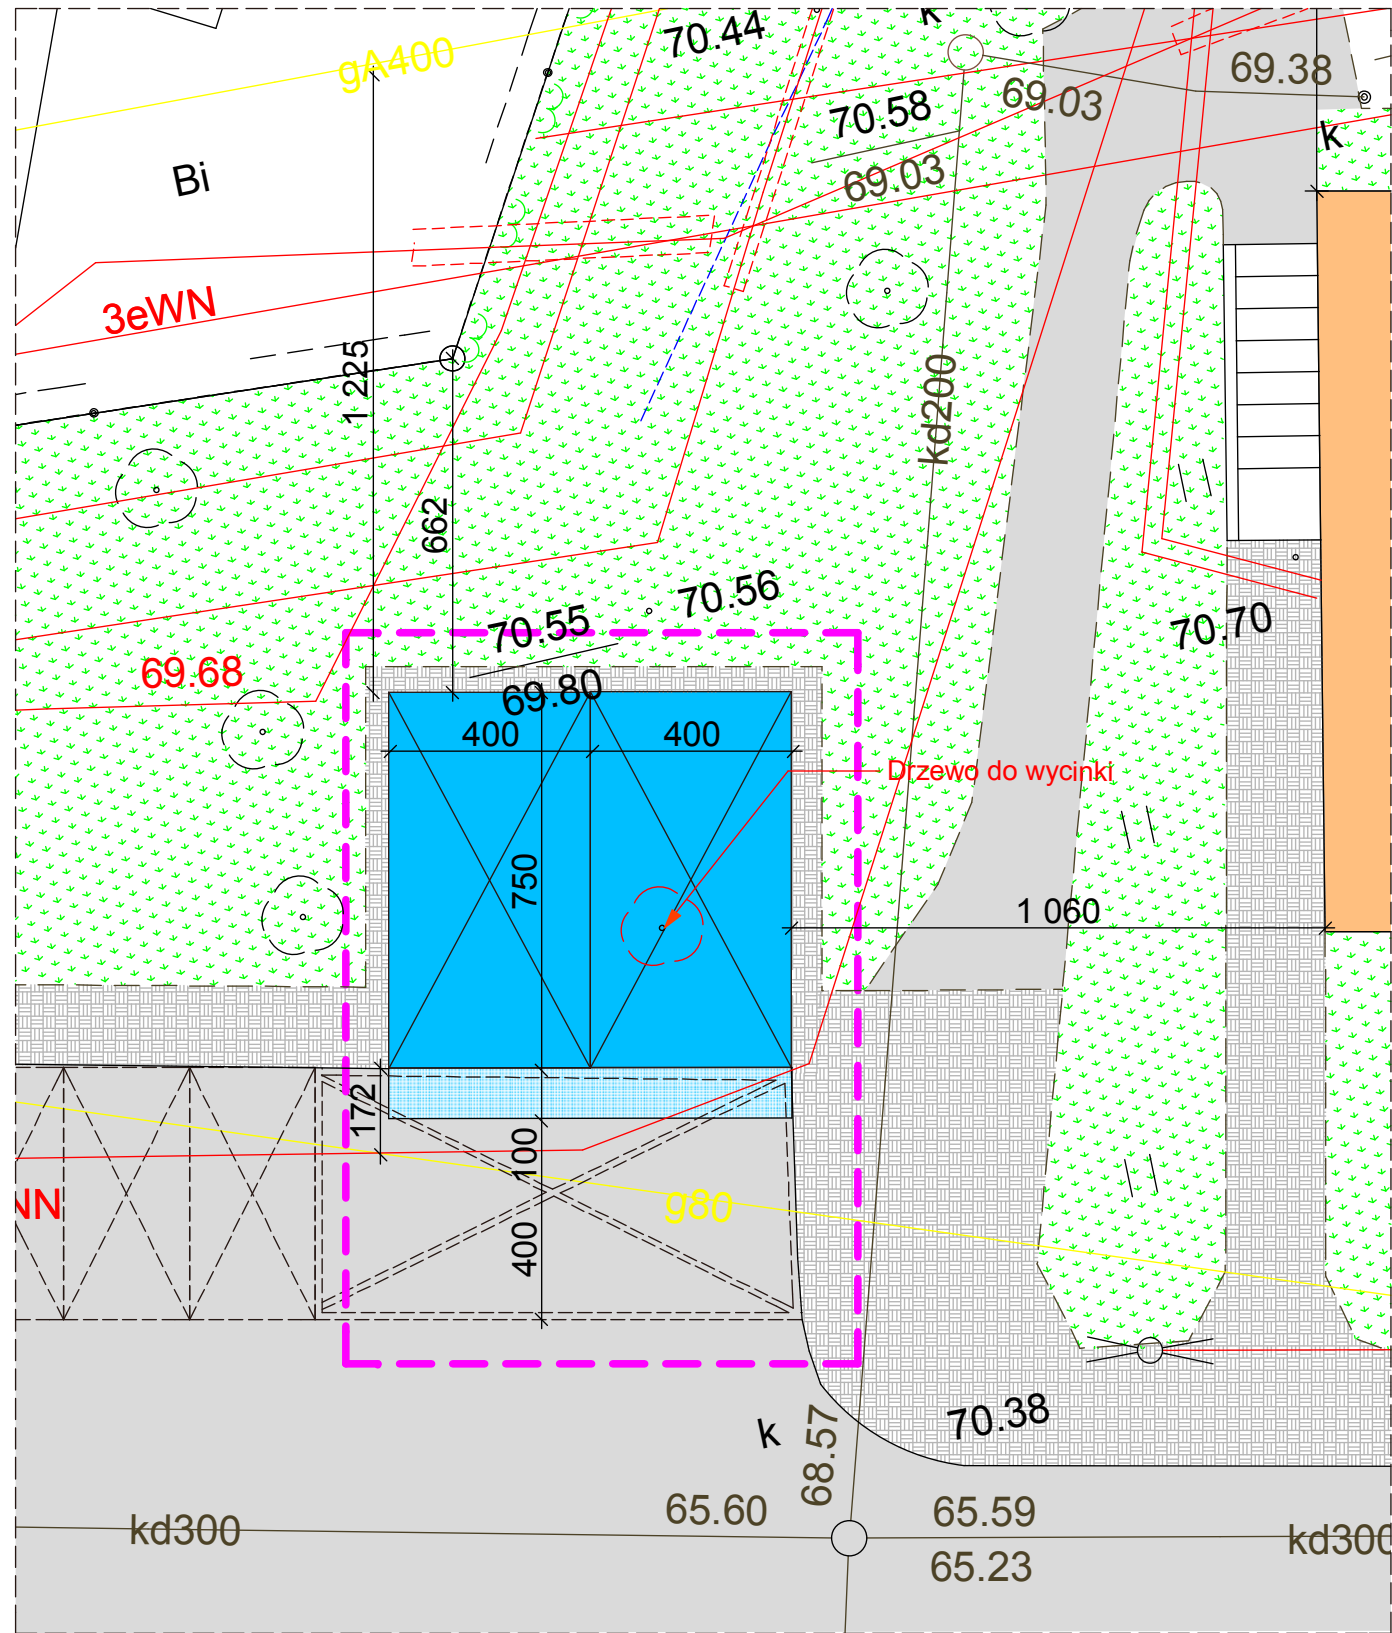

 	Projektowane garaże gospodarcze		Zakres opracowania
	Projektowane garaże na karetki		Nawierzchnia z kostki brukowej
	Projektowane zadaszenie		Nawierzchnia asfaltowa
	Budynki szpitala		Pow. biologicznie czynna

INWESTOR:	Szpital Uniwersytecki nr 2 im. dr. Jana Biziele w Bydgoszczy	NR RYSUNKU  <b>2</b>
TEMAT	Budowa garaży blaszanych na terenie Szpitala Uniwersyteckiego nr 2 w Bydgoszczy	
ADRES:	ul. Ujejskiego 75, 85-168 Bydgoszcz	DATA: 28.06.2016
NAZWA RYSUNKU	<b>PROJEKT ZAGOSPODAROWANIA TERENU- POWIĘKSZENIE</b>	SKALA  <b>1:150</b>
PROJEKTANT:		PODPIS
OPRACOWAŁ:	mgr inż. arch. Sławomir Polak	PODPIS