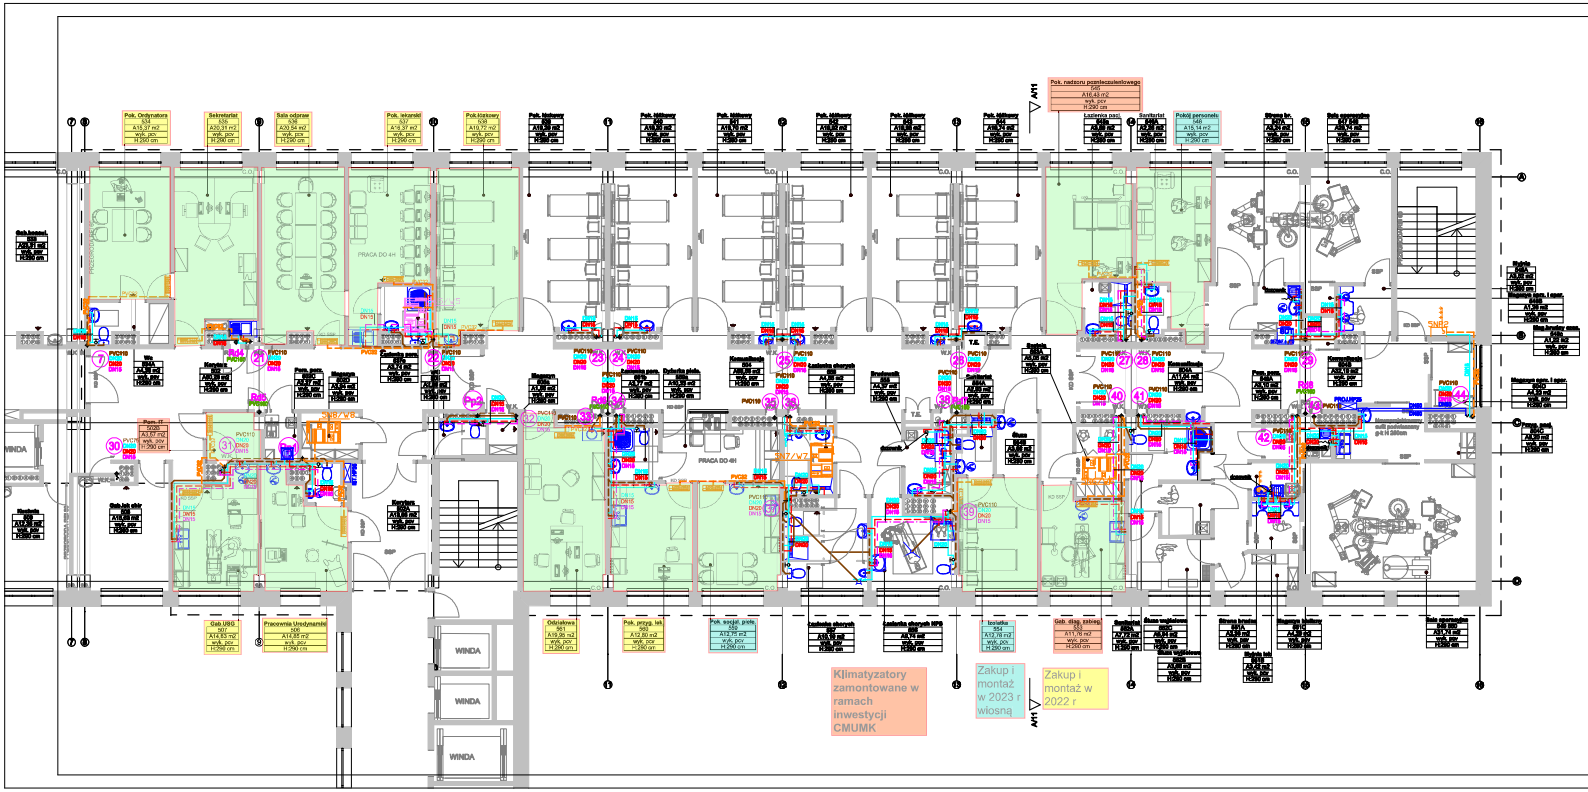

LEGENDA

- PROJ. INSTALACJA WODY ZIMNEJ
- PROJ. INSTALACJA WODOCIĄGOWA P.POŻ
- PROJ. INSTALACJA CIEPŁEJ WODY
- PROJ. INSTALACJA CYRKULACJI C.W.U.
- PROJ. INSTALACJA KANALIZACJI SANITARNEJ (PROWADZONA W POSADZCE LUB POD KONDYGNACJĄ)
- PROJ. INSTALACJA KANALIZACJI SANITARNEJ (PROWADZONA W ŚCIANKACH DZIAŁOWYCH)
- PROJ. INSTALACJA KANALIZACJI SANITARNEJ (ODGIĘCIE PIONU POD STROPEM)
- PROJ. INSTALACJA SKROPLIN Z URZĄDZEŃ WENTYLACYJNYCH I KLIMATYZACYJNYCH
- Pp1 - PROJ. PÓŁPION KANALIZACYJNY Z OBEJŚCIEM DO PIONU KANALIZACYJNEGO POD STROPEM
- PVC110 DN40 DN50 1... - ISTN. PION PION SANITARNY (OZNACZ. WG DOK. ARCH.) (PION KANALIZACJI SANITARNEJ, WODY ZIMNEJ, CIEPŁEJ I CYRKULACJI CWU) PROJ. WYMIANA PIONU NA KONDYGNACJI V PIĘTRA
- Rd1 - PVC160 - ISTN. PION PION KANALIZACJI DESZCZOWEJ (OZNACZ. WG DOK. ARCH.) PROJ. WYMIANA PIONU NA KONDYGNACJI V PIĘTRA
- HYDRANT P.POŻ. DN25 Z WĘŻEM O DŁ.30m
- BATERIA BEZDOTYKOWA (ELEKTRONICZNA)

PROJ-PRZEM-PROJEKT SPÓŁKA Z O.O. BYDGOSZCZ
85-739 BYDGOSZCZ, ul.FORDOŃSKA 110

Inwestor: Uniwersytet Mikołaja Kopernika w Toruniu Collegium Medicum im. L. Rydygiera Bydgoszcz, ul. Jagiellońska 13-15		Nr zlecenia: 41017
Obiekt: Remont wraz z przebudową pomieszczeń Oddziału Urologii Laparoskopowej Ogólnej i Onkologicznej	Adres budowy: ul. Ujejskiego 75, 85-168 Bydgoszcz, dz. nr 54, 67; obręb 489	Faza: P.W.
Treść rys.: Rzut II piętra INSTALACJE WEWNĘTRZNE WOD-KAN		Nr rys.: 01WK
Proc.: T-5 / Branża: WOD-KAN / Skala: 1:100	Data: 12.2020 r.	
Kier. pracowni: mgr inż. Adam Minta	Opracował:	
Autor proj.: mgr inż. Michał Przychocki; Uprawnienia budowlane bez ograniczeń w specjalności instalacyjnej w zakresie sieci, instalacji i urządzeń cieplnych, wentylacyjnych, gazowych, wodociągowych i kanalizacyjnych nr ewid. KUP/0170/POOS/04	Sprawdził:	