ZAŁACZNIK NR 1
ZASILANIE PUNKTÓW POBORY

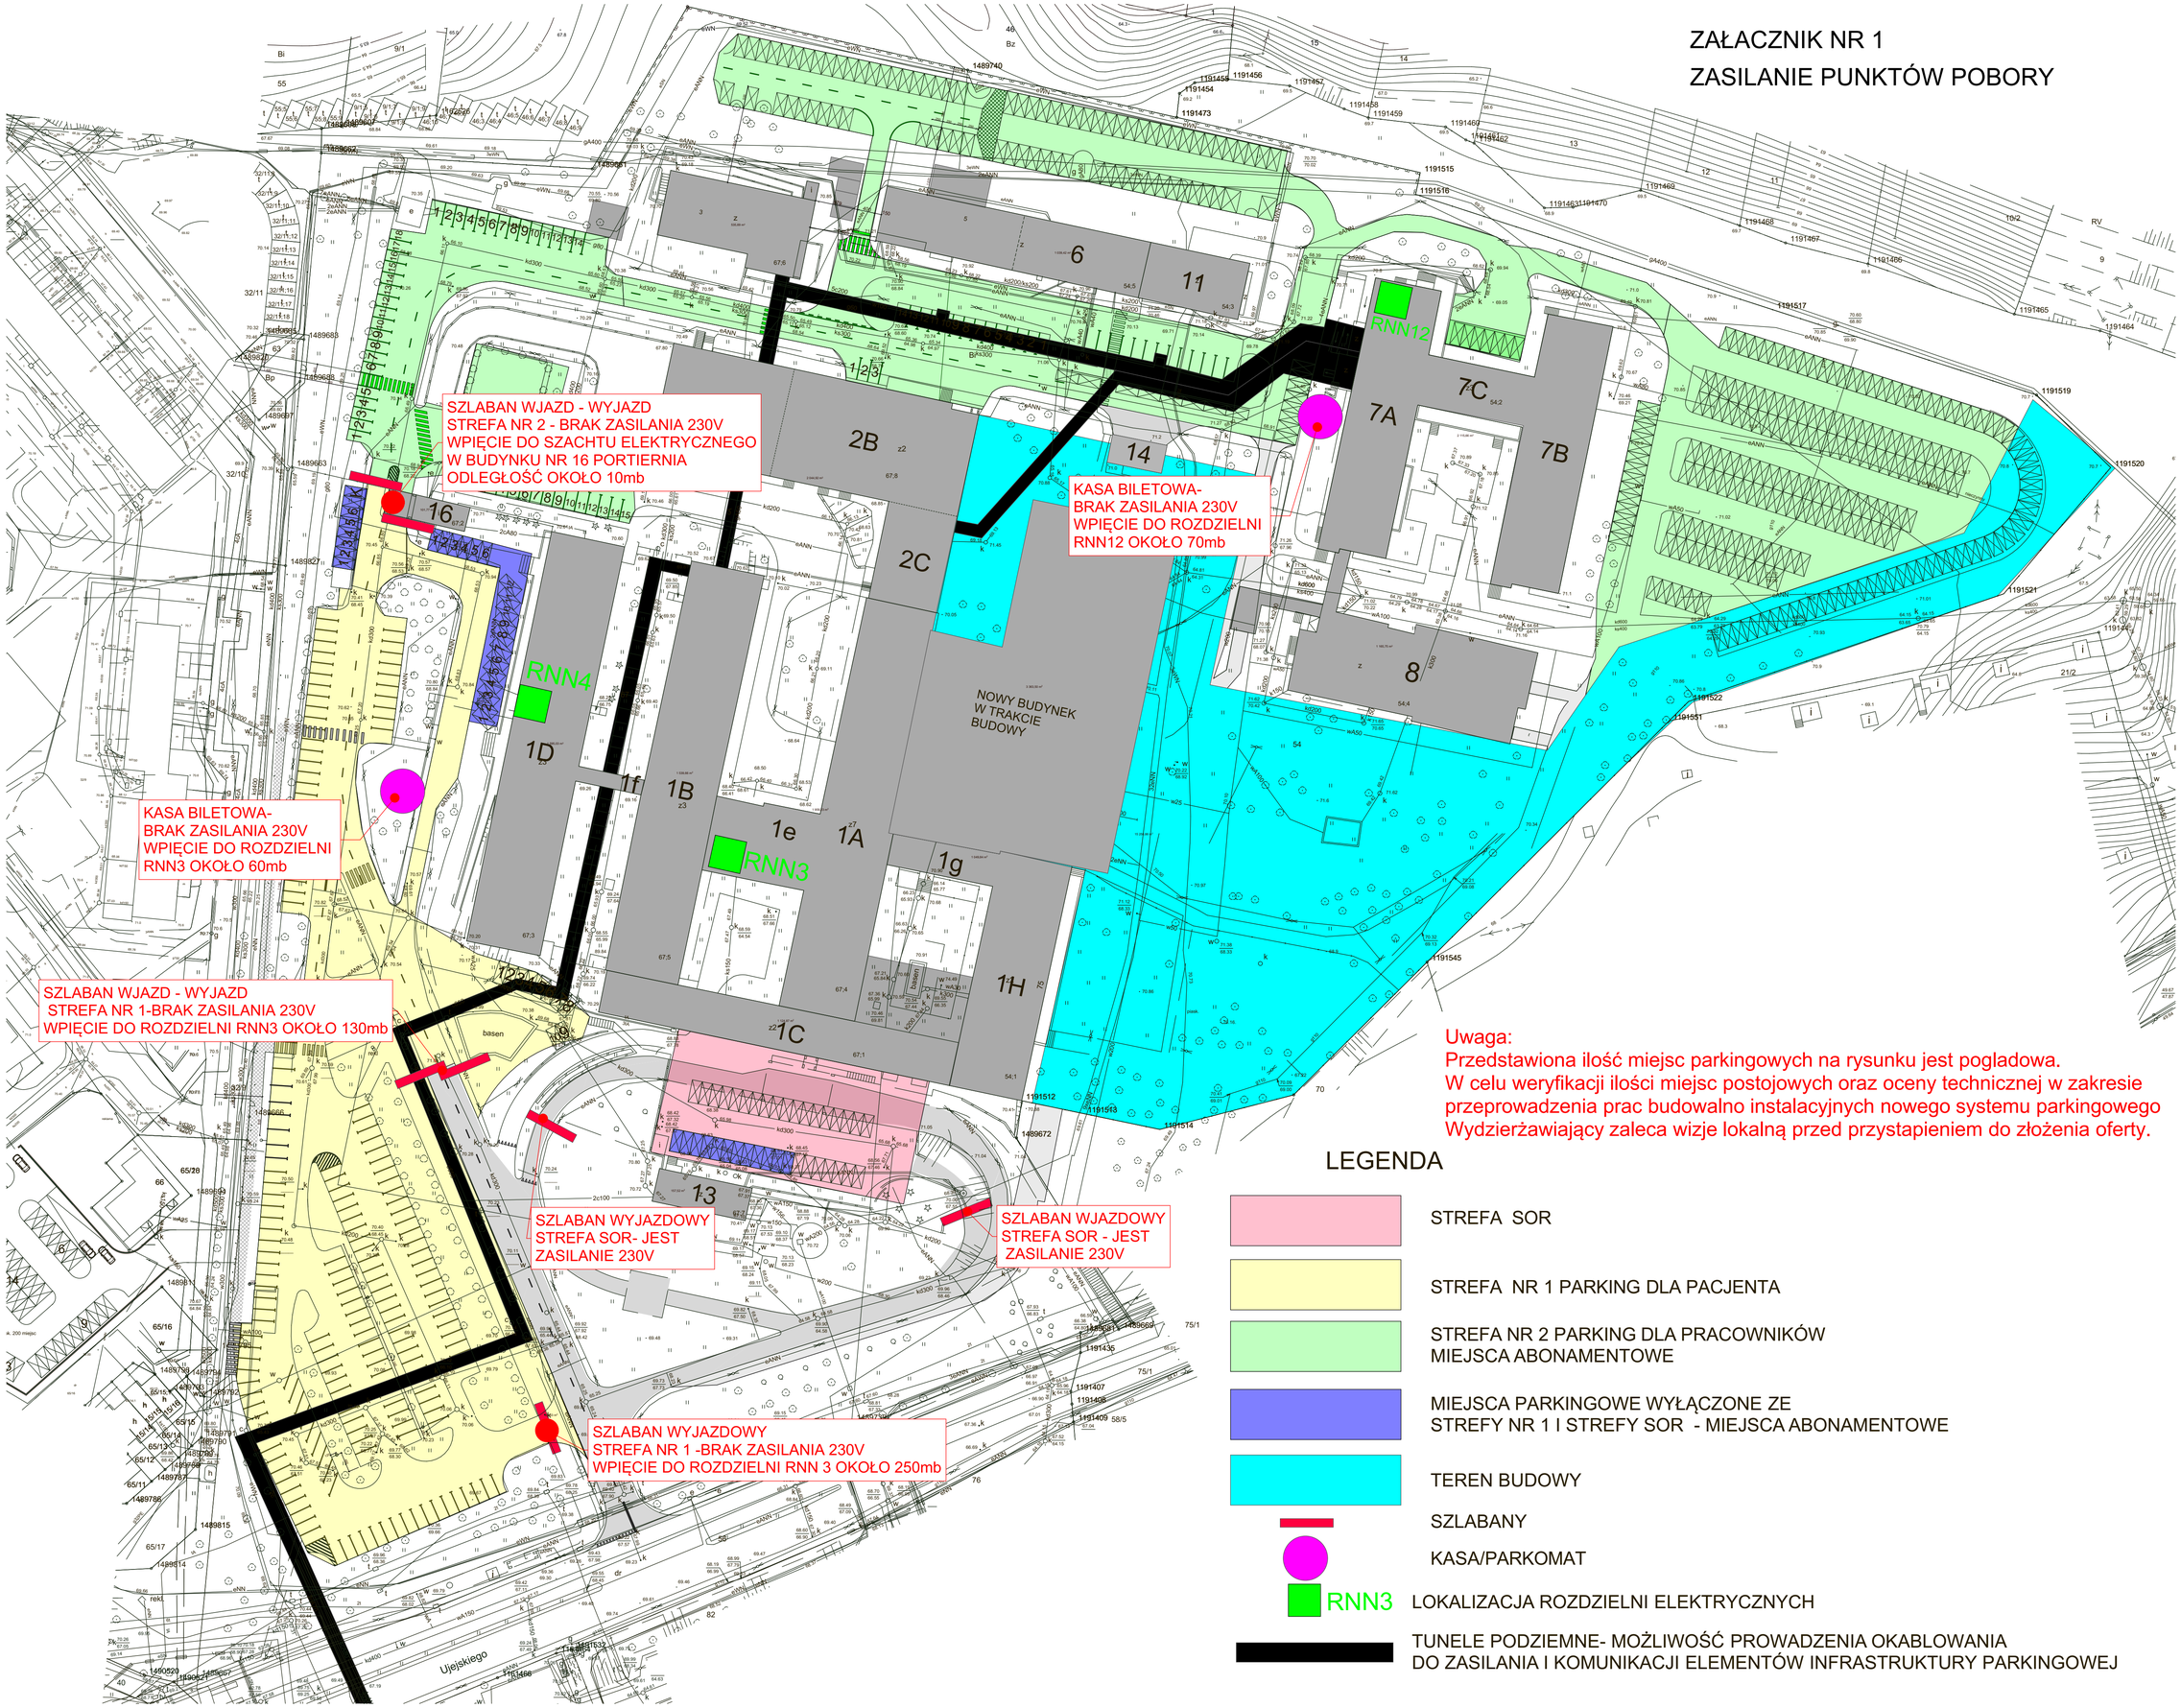

Uwaga:
Przedstawiona ilość miejsc parkingowych na rysunku jest pogladowa.
W celu weryfikacji ilości miejsc postojowych oraz oceny technicznej w zakresie przeprowadzenia prac budowalno instalacyjnych nowego systemu parkingowego Wydzierżawiający zaleca wizje lokalną przed przystapieniem do złożenia oferty.

LEGENDA

- STREFA SOR
- STREFA NR 1 PARKING DLA PACJENTA
- STREFA NR 2 PARKING DLA PRACOWNIKÓW MIEJSCA ABONAMENTOWE
- MIEJSCA PARKINGOWE WYŁĄCZONE ZE STREFY NR 1 I STREFY SOR - MIEJSCA ABONAMENTOWE
- TEREN BUDOWY
- SZLABANY
- KASA/PARKOMAT
- RNN3 LOKALIZACJA ROZDZIELNI ELEKTRYCZNYCH
- TUNELE PODZIEMNE- MOŻLIWOŚĆ PROWADZENIA OKABLOWANIA DO ZASILANIA I KOMUNIKACJI ELEMENTÓW INFRASTRUKTURY PARKINGOWEJ