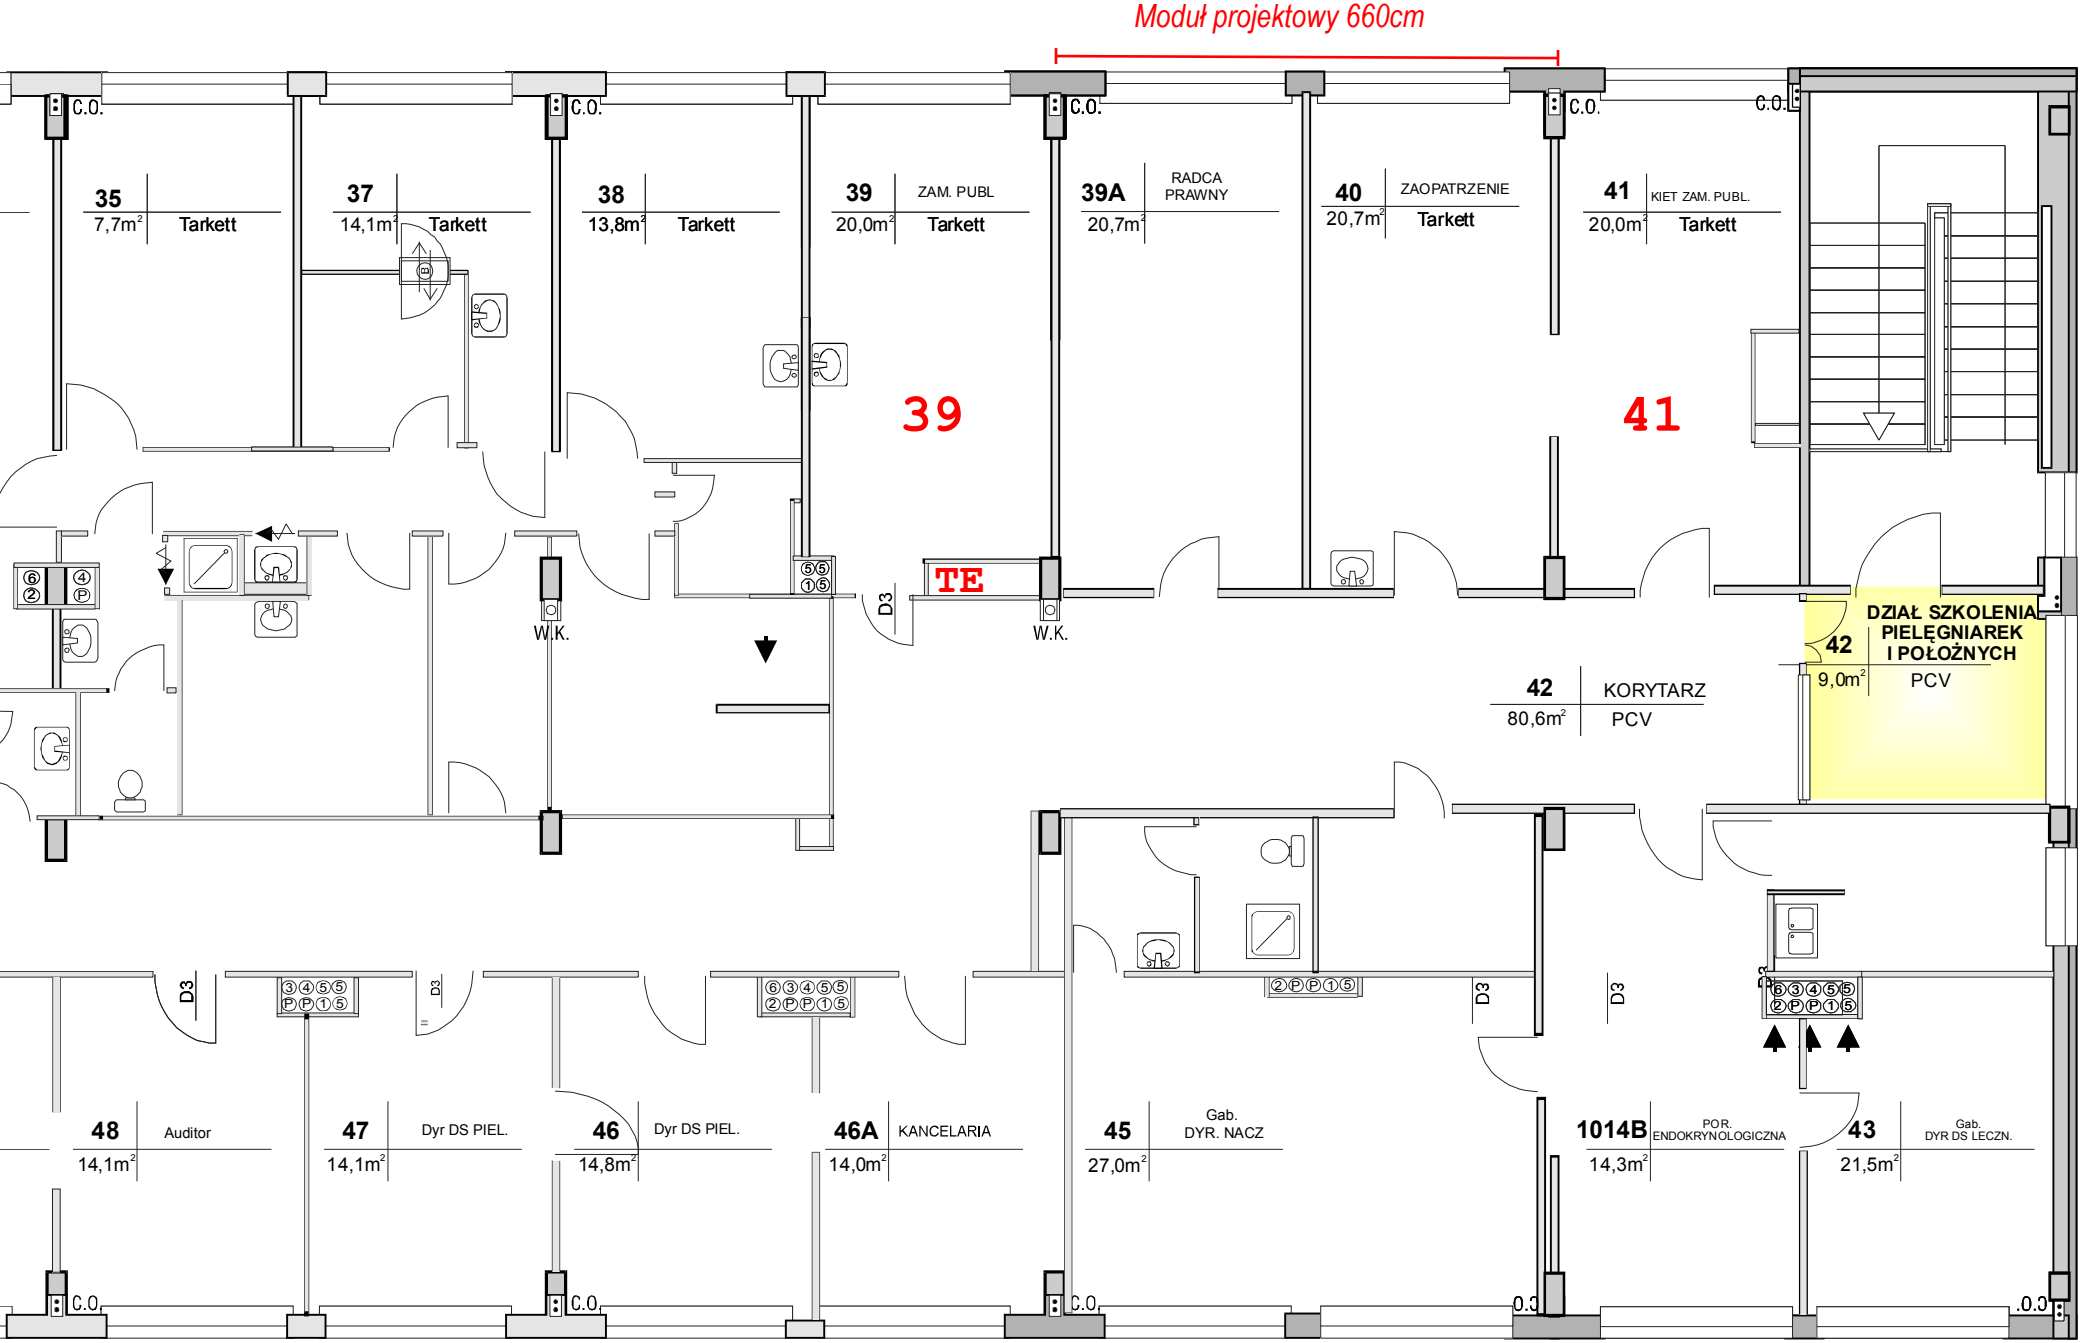

Rys nr 10

Zakład Projektowania i Nadzoru
"E F E K T - B U D"
85-791 Bydgoszcz, u. Powalisza 2/35

Zadanie:	PROJEKT BUDOWLANY DOCIEPLENIA BUDYNEK : *1D Przychodnia*
Inwestor:	*Szpital Uniwersytecki nr 2 im. dr. Jana Biziela w Bydgoszczy*