


ARSZTAT cz. Magazynowa

MIKROBIOLOGIA

MIKROBIOLOGIA

Moduł projektowy 600cm

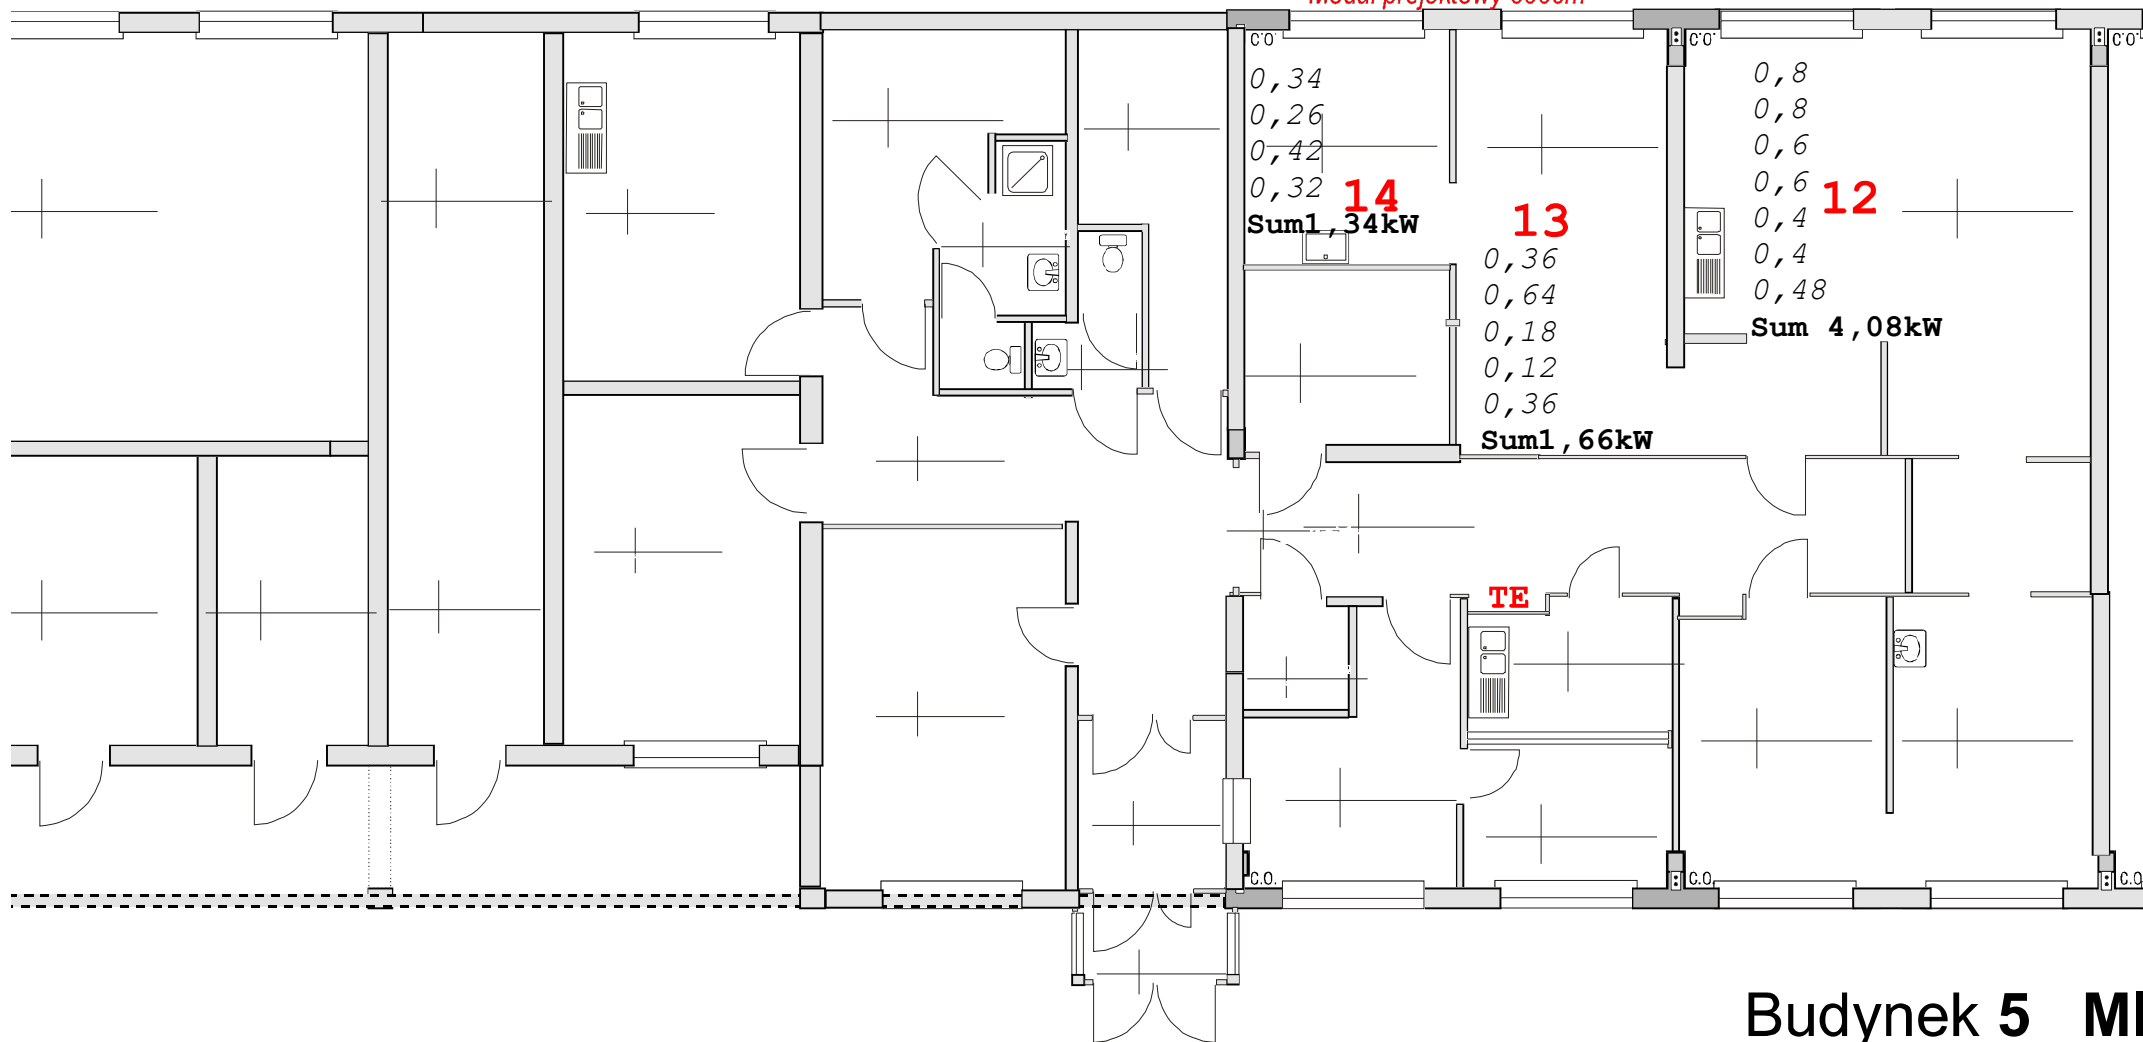

Budynek 5 MI

Rys nr 08