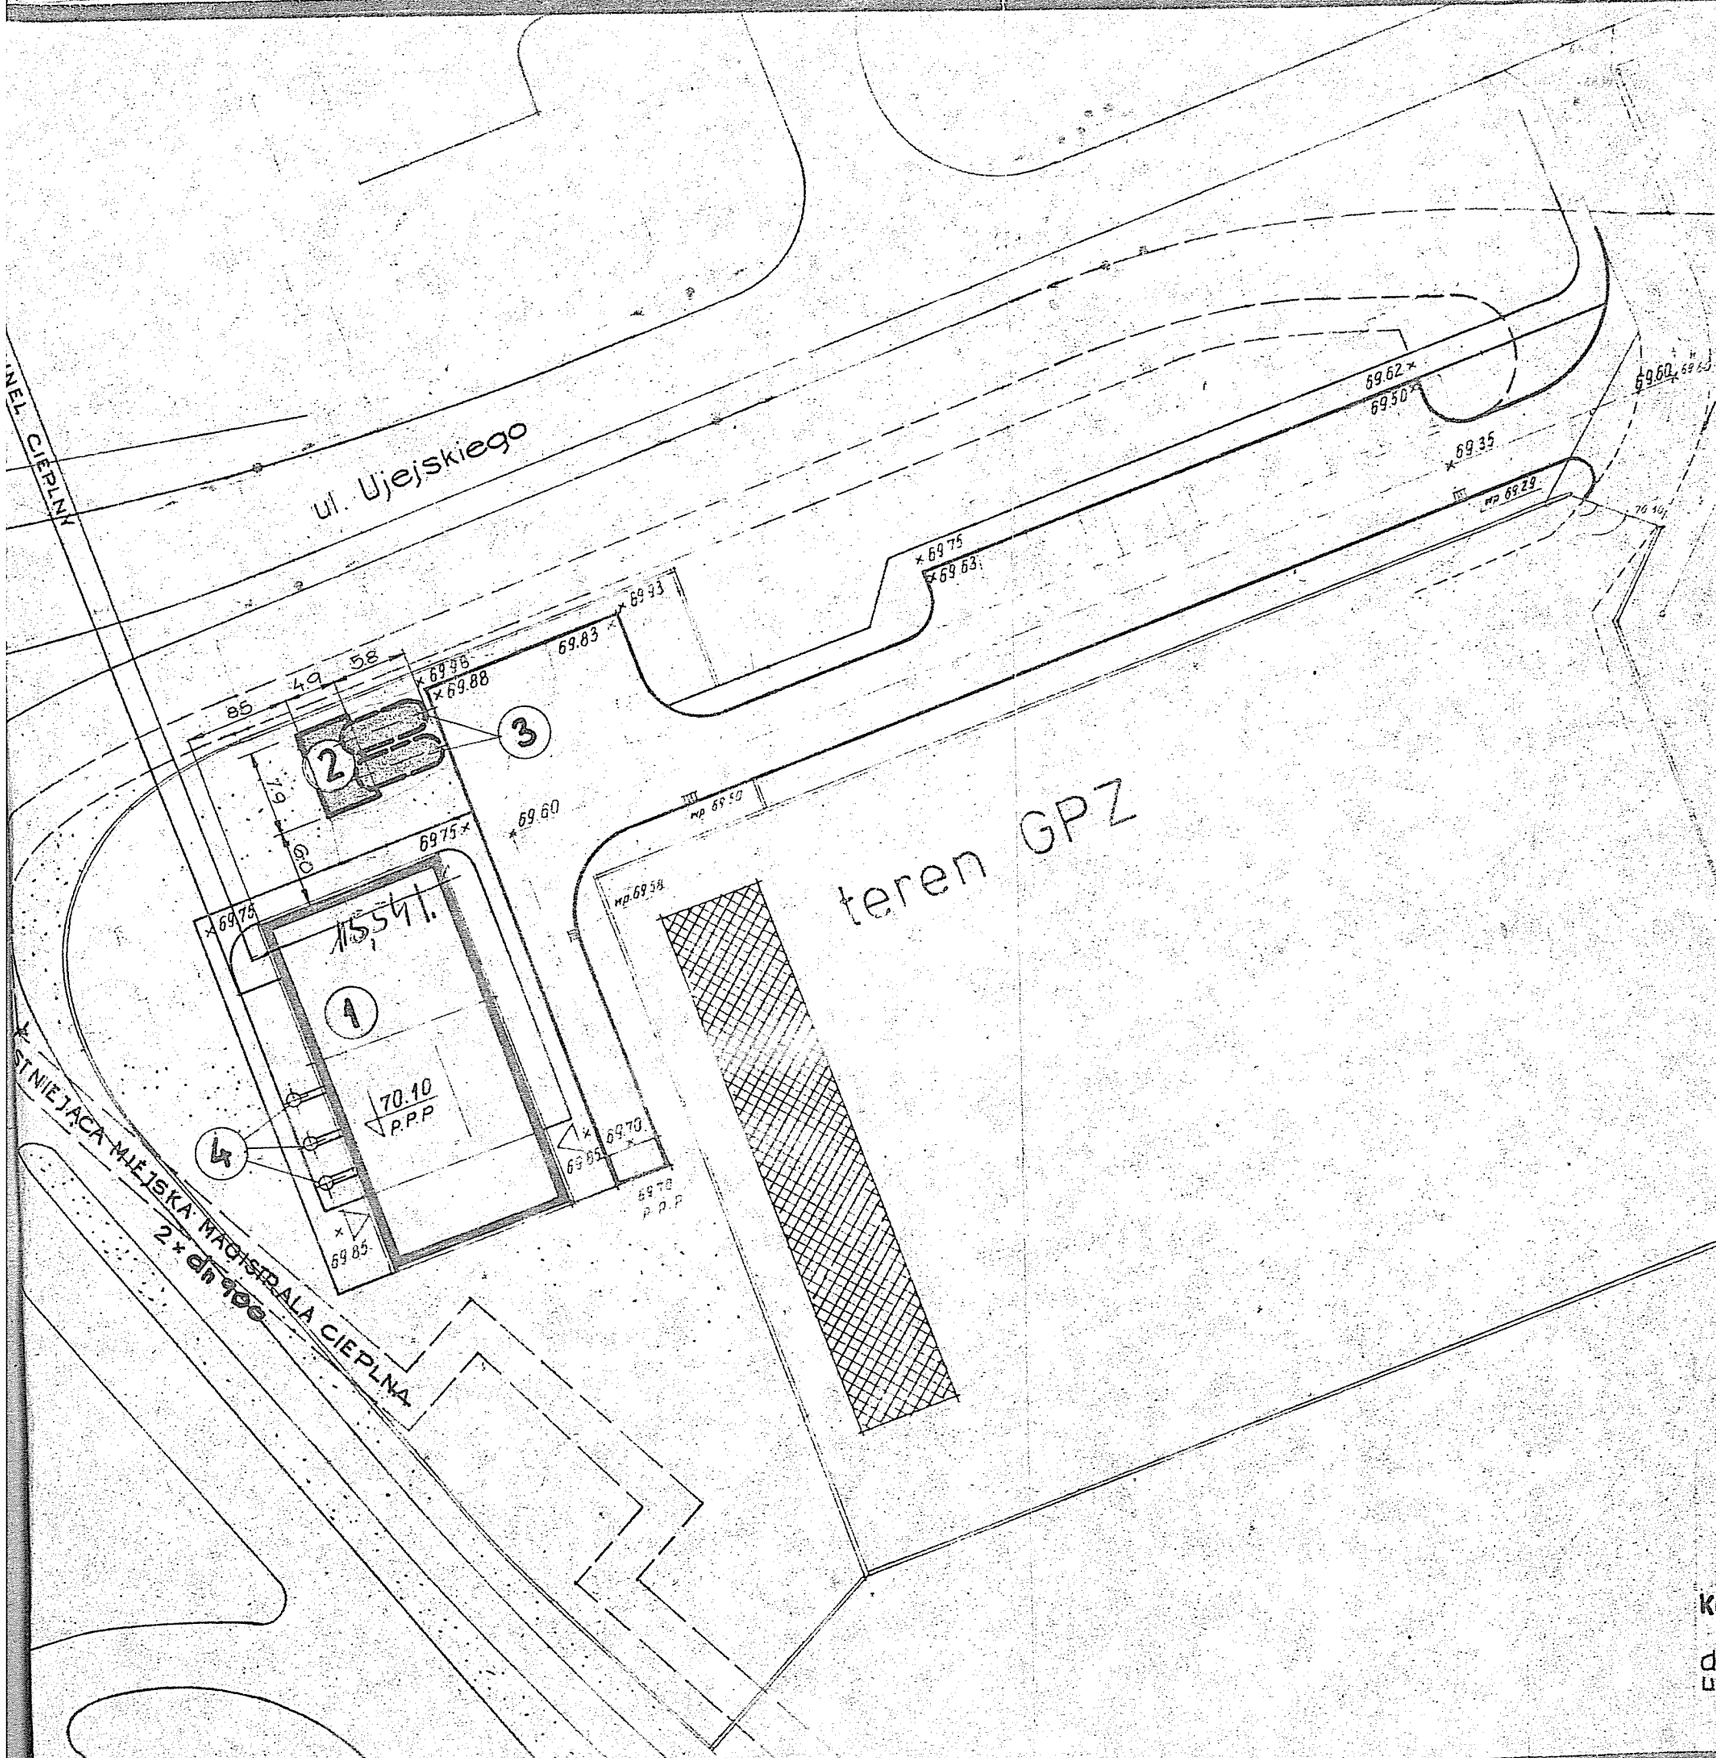

1. KOTŁOWNIA PAROWA OLEJOWA
   3 KOTŁY PCO-60/0/A
   Z CENTRALA CIEPLNA I STACJĄ UZDATNIANIA WODY
2. PODZIEMNA POMPOWNIA PALIWA
3. PODZIEMNE ZBIORNIKI PALIWA
   KAŻDY O POJEMNOŚCI V = 32 m³
4. KOMINY STALOWE WOLNOSTOJĄCE
   KAŻDY O WYSOKOŚCI H = 20 m
   I ŚREDNICY D = 0.63 m

PLAN SYTUACYJNY

1:500

RDR.M i OW
Bydgoszczy
proj. techniczny
INST. PALIWOWA
KOTŁOWNIA OLEJOWA
3 × PCO·60/0/A
dla Szpitala Nr 3 przy ul. Ujejskiego w Bydg.
4473/13 V 77r
1/4 18

	W. Kabaciński
konstr.	T. Kraszkiewicz mgr inż. arch
wod-kan	J. Nowicki inż.
co i went.	A. Szydłowski mgr inż. St. Cichorski W. Kabaciński
elektr.	inż. G. Chrapkowski

mgr inż. arch K. Jureko