


NR1 - PODZIAŁ MAGAZYNU SPRZĘTU STERYLNEGO

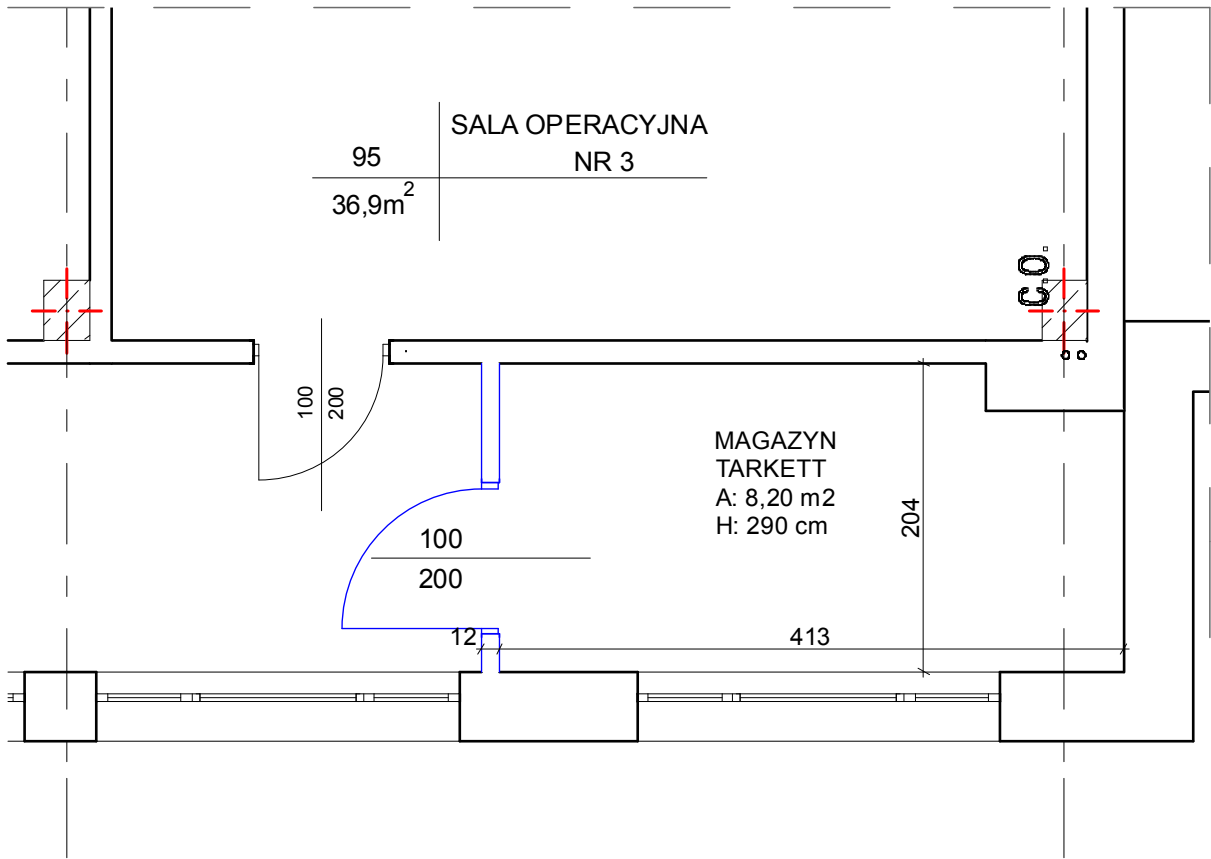

NR-3 WYDZIELENIE MAGAZYNU

- ZAKRES OPRACOWANIA
- ELEMENTY PROJEKTOWANE
- ELEMENTY DO WYBURZENIA

TEMAT	REMONT POMIESZCZEŃ W BLOKU 1B i 1C	NR RYSUNKU 3
ADRES:	Szpital Uniwersytecki nr 2 im dr. Jana Bizziela ul. Ujejskiego 75, 85-168 Bydgoszcz	DATA: 16.04.14
NAZWA RYSUNKU	RZUT MAGAZYNU SPRZĘTU STERYLNEGO ,WYDZIELENIE MAGAZYNU NA KORYTARZU	SKALA 1:50
PROJEKT	mgr inż. arch. Sławomir Polak	PODPIS