
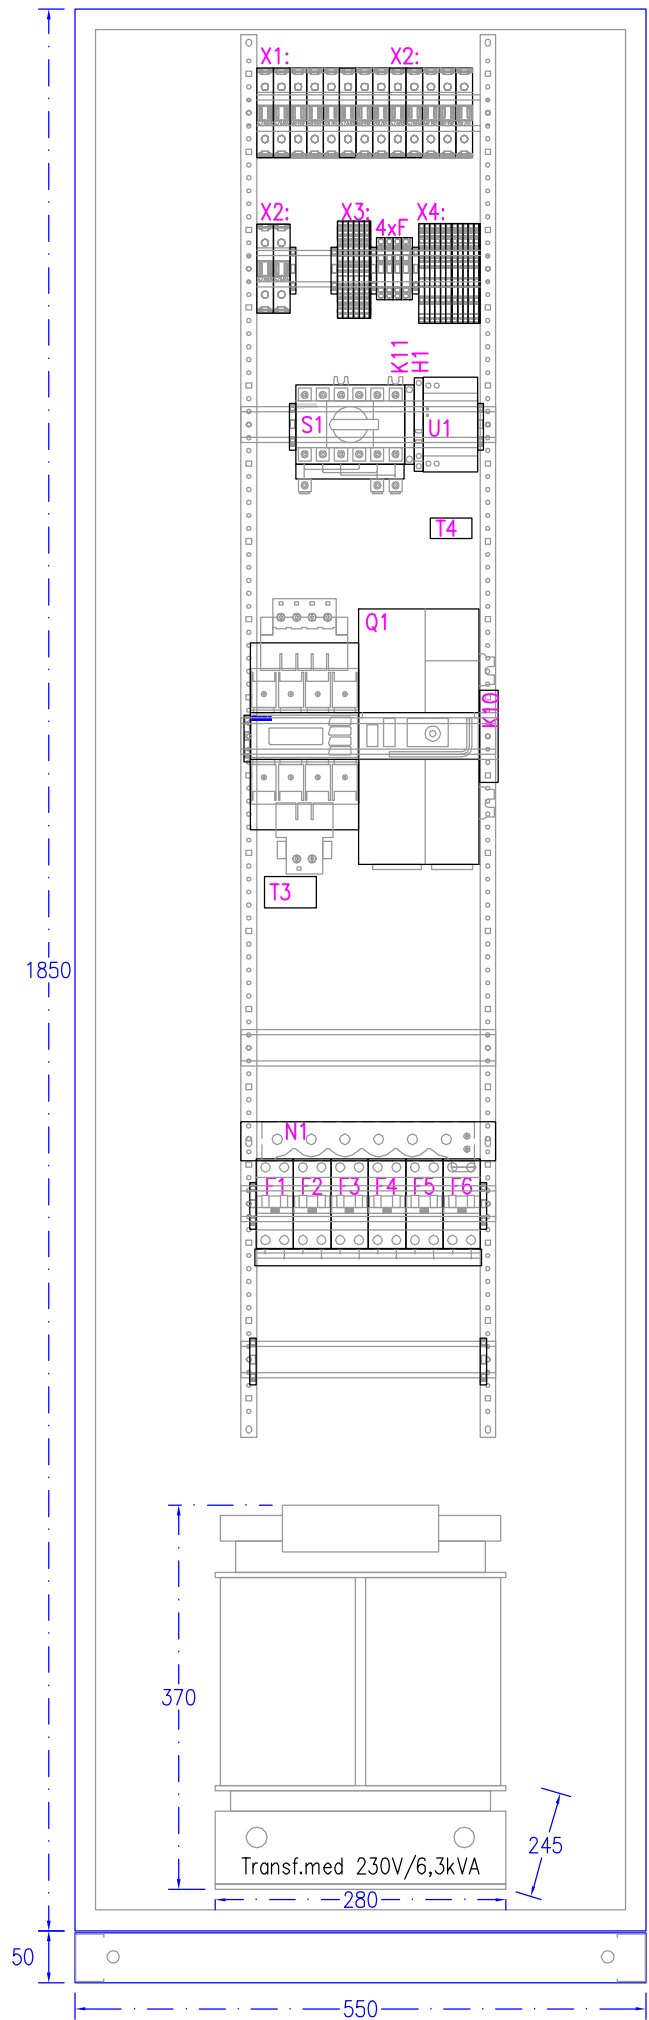


**Rys 1 Schemat zasilania obwodów IT,**  
**Uwaga: Wymagana ilość obwodów zgodna z rysunkiem rozmieszczenia gniazd i opisem**

# Szafa wolnostojąca

Widok zewnętrzny

Zabudowa wewnętrzna

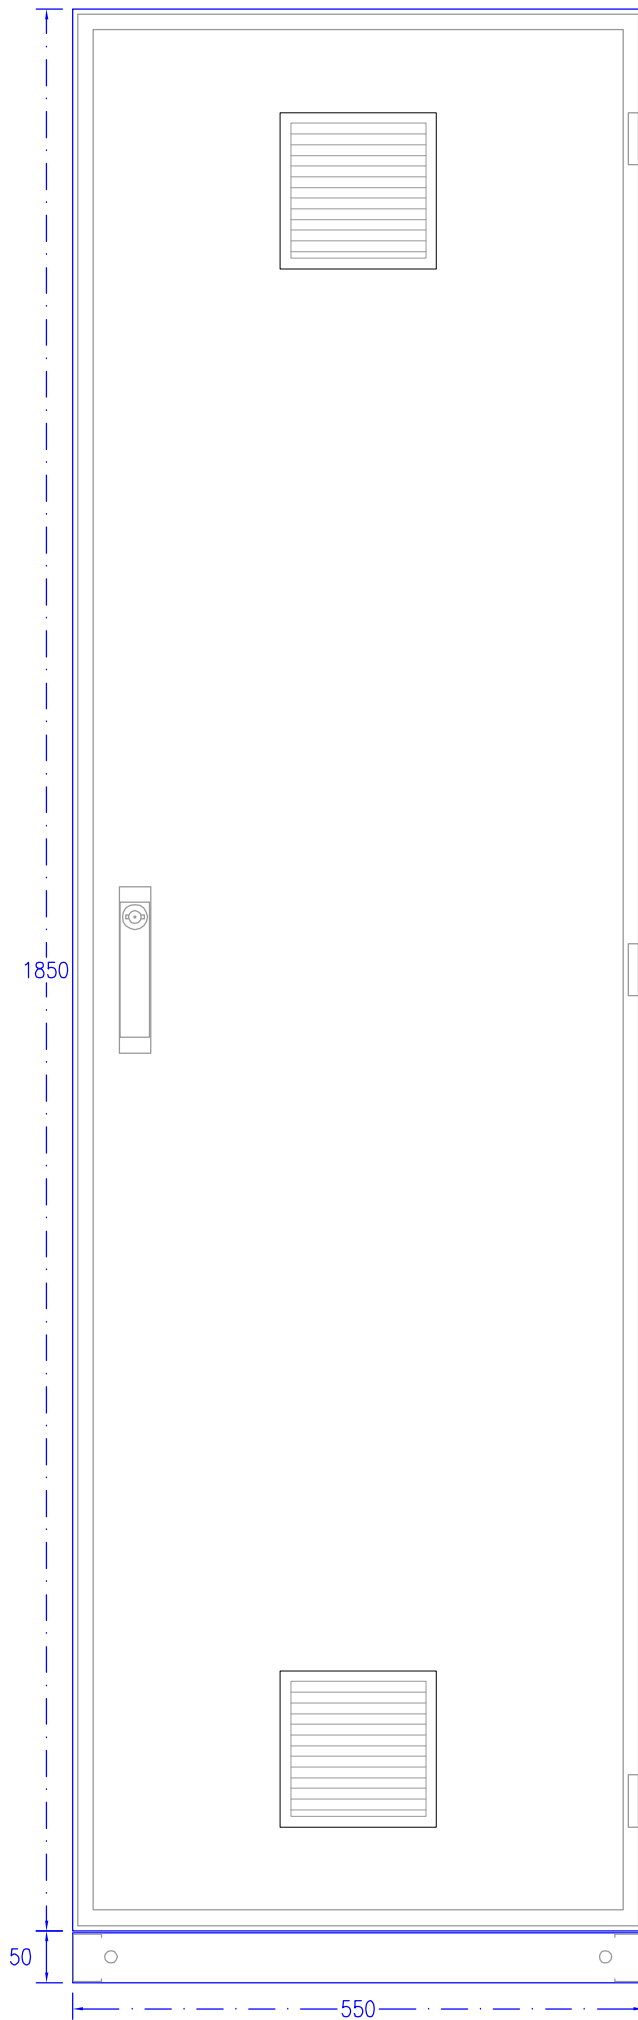

Rys 2 Rysunek szafy układu zasilania IT