

Szpital Uniwersytecki Nr 2 im. dr. Jany Ribiak
w Bydgoszczy
Wzrost i masa ciała 3548 DA
Leczenie
Podpis 27 WRZ. 2016

OD/ZM/ 1346/28552 /2016

Bydgoszcz, dnia 21.09.2016 r.

Szpital Uniwersytecki nr 2
w Bydgoszczy
ul. Ujejskiego 75
85-168 Bydgoszcz

Dotyczy: Budowa garaży blaszanych dla karetek i garaży gospodarczych na terenie szpitala przy ul. Ujejskiego 75 w Bydgoszczy

Rejon Dystrybucji Bydgoszcz informuje, że wyraża zgodę na odstąpienie od przebudowy kolizyjnych odcinków linii kablowych SN. Zgodnie z Państwa deklaracją teren na którym znajdują się nasze urządzenia będą dostępne całodobowo, a w przypadku awarii dokonany na Państwa koszt demontażu i odtworzenia nawierzchni.

Z poważaniem

ENEa Operator Sp. z o.o.
Dyrektor Rejonu Dystrybucji Bydgoszcz
Wz

Piotr Michałski
Kierownik Działu Majątku Sieciowego

Otrzymują:

1. Adresat,
2. MU/PS

Sprawę prowadzi: Piotr Ślagowski tel. +48/052/586 1216; e-mail: piotr.slagowski@enea.pl



Polska Spółka Gazownictwa sp. z o.o.
Oddział w Gdańsku, Zakład w Bydgoszczy
ul. Jagiellońska 42, 85-097 Bydgoszcz
tel. 52 328 51 01, faks 52 328 51 02

Dział Zarządzania Majątkiem Sieciowym (ZTI)
ul. Jagiellońska 42, 85-097 Bydgoszcz
uzgodnienia.bydgoszcz@psgaz.pl

**UZGODNIENIE NR 4963/BR/ZTI/2016
z dnia: 2016-08-01**

Zadanie: Budowa zespołu garaży dla samochodów osobowych i karetek na terenie Szpitala
Uniwersyteckiego nr 2 im. dr. Jana Biziela

Opracowanie: Projekt zagospodarowania terenu

Miejscowość: Bydgoszcz (gm. m. Bydgoszcz)

Adres: ul. Ujejskiego 75

Projektant: - -, upr. nr: -

Inwestor: Szpital Uniwersytecki nr 2 im. dr. Jana Biziela w Bydgoszczy Ujejskiego 75 85-168
Bydgoszcz

Opracowanie jw. UZGADNIA SIĘ.

Warunki uzgodnienia zawarto na drugiej stronie.

4963/BR/ZTI/2016

Warunki uzgodnienia:

1. Rozpoczęcie robót należy zgłosić pisemnie, w siedzibie właściwego, dla terenu inwestycji, Rejonu Dystrybucji Gazu, nie później niż 7 dni przed planowanym terminem ich rozpoczęcia.
2. W przypadku natrafienia na niezainwentaryzowaną sieć gazową należy wstrzymać prace i niezwłocznie powiadomić właściwy, dla terenu inwestycji, Rejon Dystrybucji Gazu.
3. Wszelkie uszkodzenia sieci gazowej Inwestor i Wykonawca zobowiązani są usunąć własnym kosztem i staraniem. Inwestor/Wykonawca w związku z uszkodzeniem, ponosi odpowiedzialność z tytułu szkody wynikowej poniesionej przez Polską Spółkę Gazownictwa sp. z o.o. Oddział w Gdańsku. O uszkodzeniu sieci gazowej sprawca zobowiązany jest niezwłocznie powiadomić Pogotowie Gazowe tel. nr 992.
4. Istniejącą sieć gazową naniesiono orientacyjnie. Szczegółowy przebieg trasy sieci gazowej należy uzyskać na podstawie przekopów kontrolnych.
5. Zachować wymagane normami odległości w pionie i poziomie od czynnych i projektowanych sieci gazowych.
6. W rejonie czynnych sieci gazowych roboty ziemne prowadzić systemem ręcznym, nie składować mas ziemi i materiałów, nie pracować sprzętem ciężkim.
7. Kolizje z sieciami gazowymi należy rozwiązać w ramach nadzoru autorskiego lub inwestorskiego w oparciu o obowiązujące normy i przed zasypaniem zgłosić powyższe do sprawdzenia i odbioru technicznego u dostawcy gazu.
8. Przedłożona mapa, potwierdzona pieczęcią PSG stanowi integralną część uzgodnienia.
9. Uzgodnienie jest ważne przez okres 24 miesięcy od daty jego wydania.


Z wyjątkiem Ewidencji
Mapki i Uzgodnień

Pieczętka i podpis:

Maciej Kaplar
Maciej Kaplar

Osoba do kontaktu: Marcin Kaplar (marcin.kaplar@bydgoszcz.psgaz.pl)

4963/BR/ZTI/2016

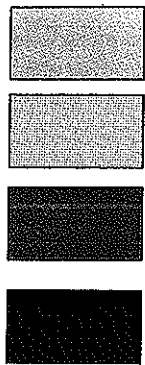


Budynki szpitala

Projektowane zadaszanie

Projektowane garaże na karetki

Projektowane garaże gospodarcze

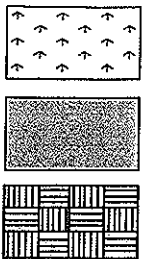


Pow. biologicznie czynna



Nawierzchnia asfaltowa

Nawierzchnia z kostki brukowej

Zakres opracowania

Legenda

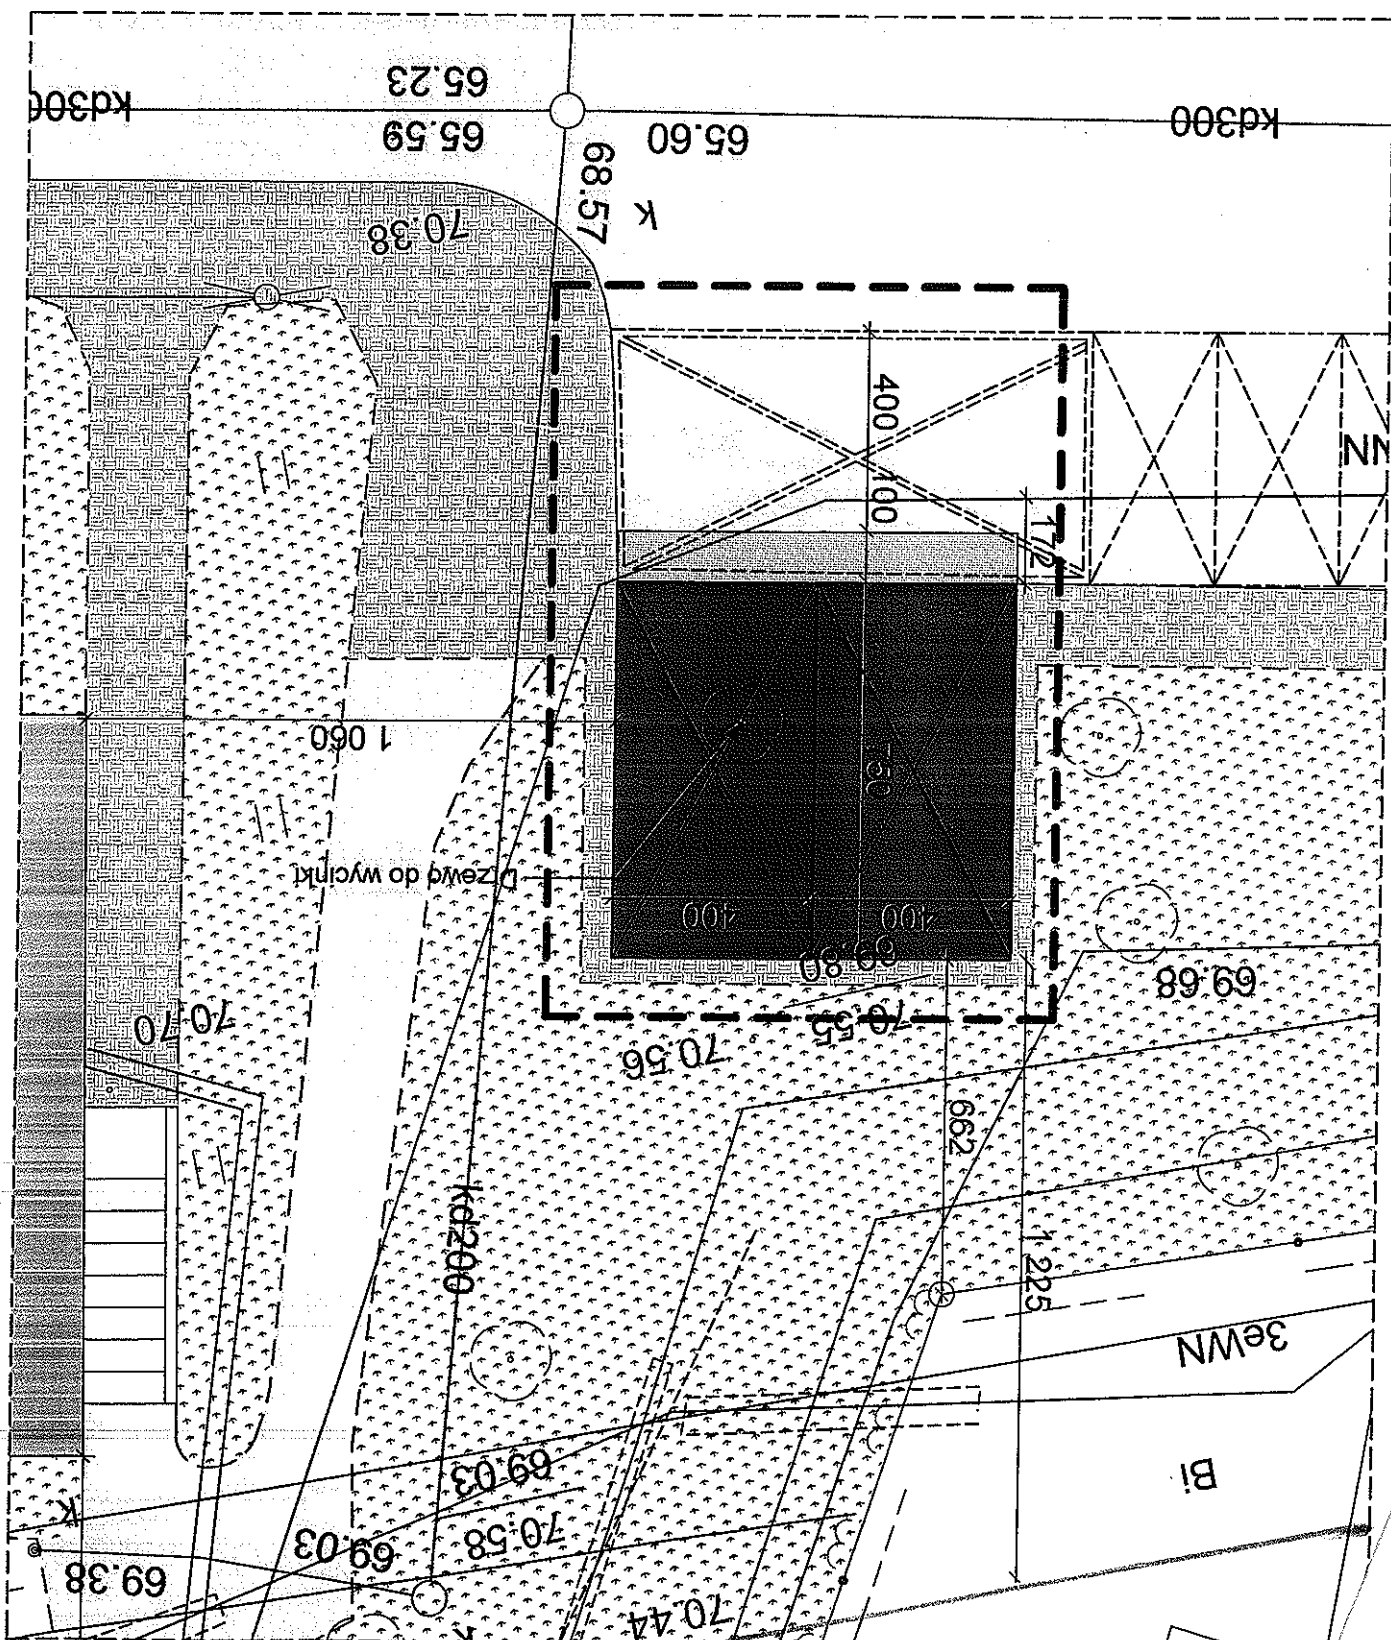

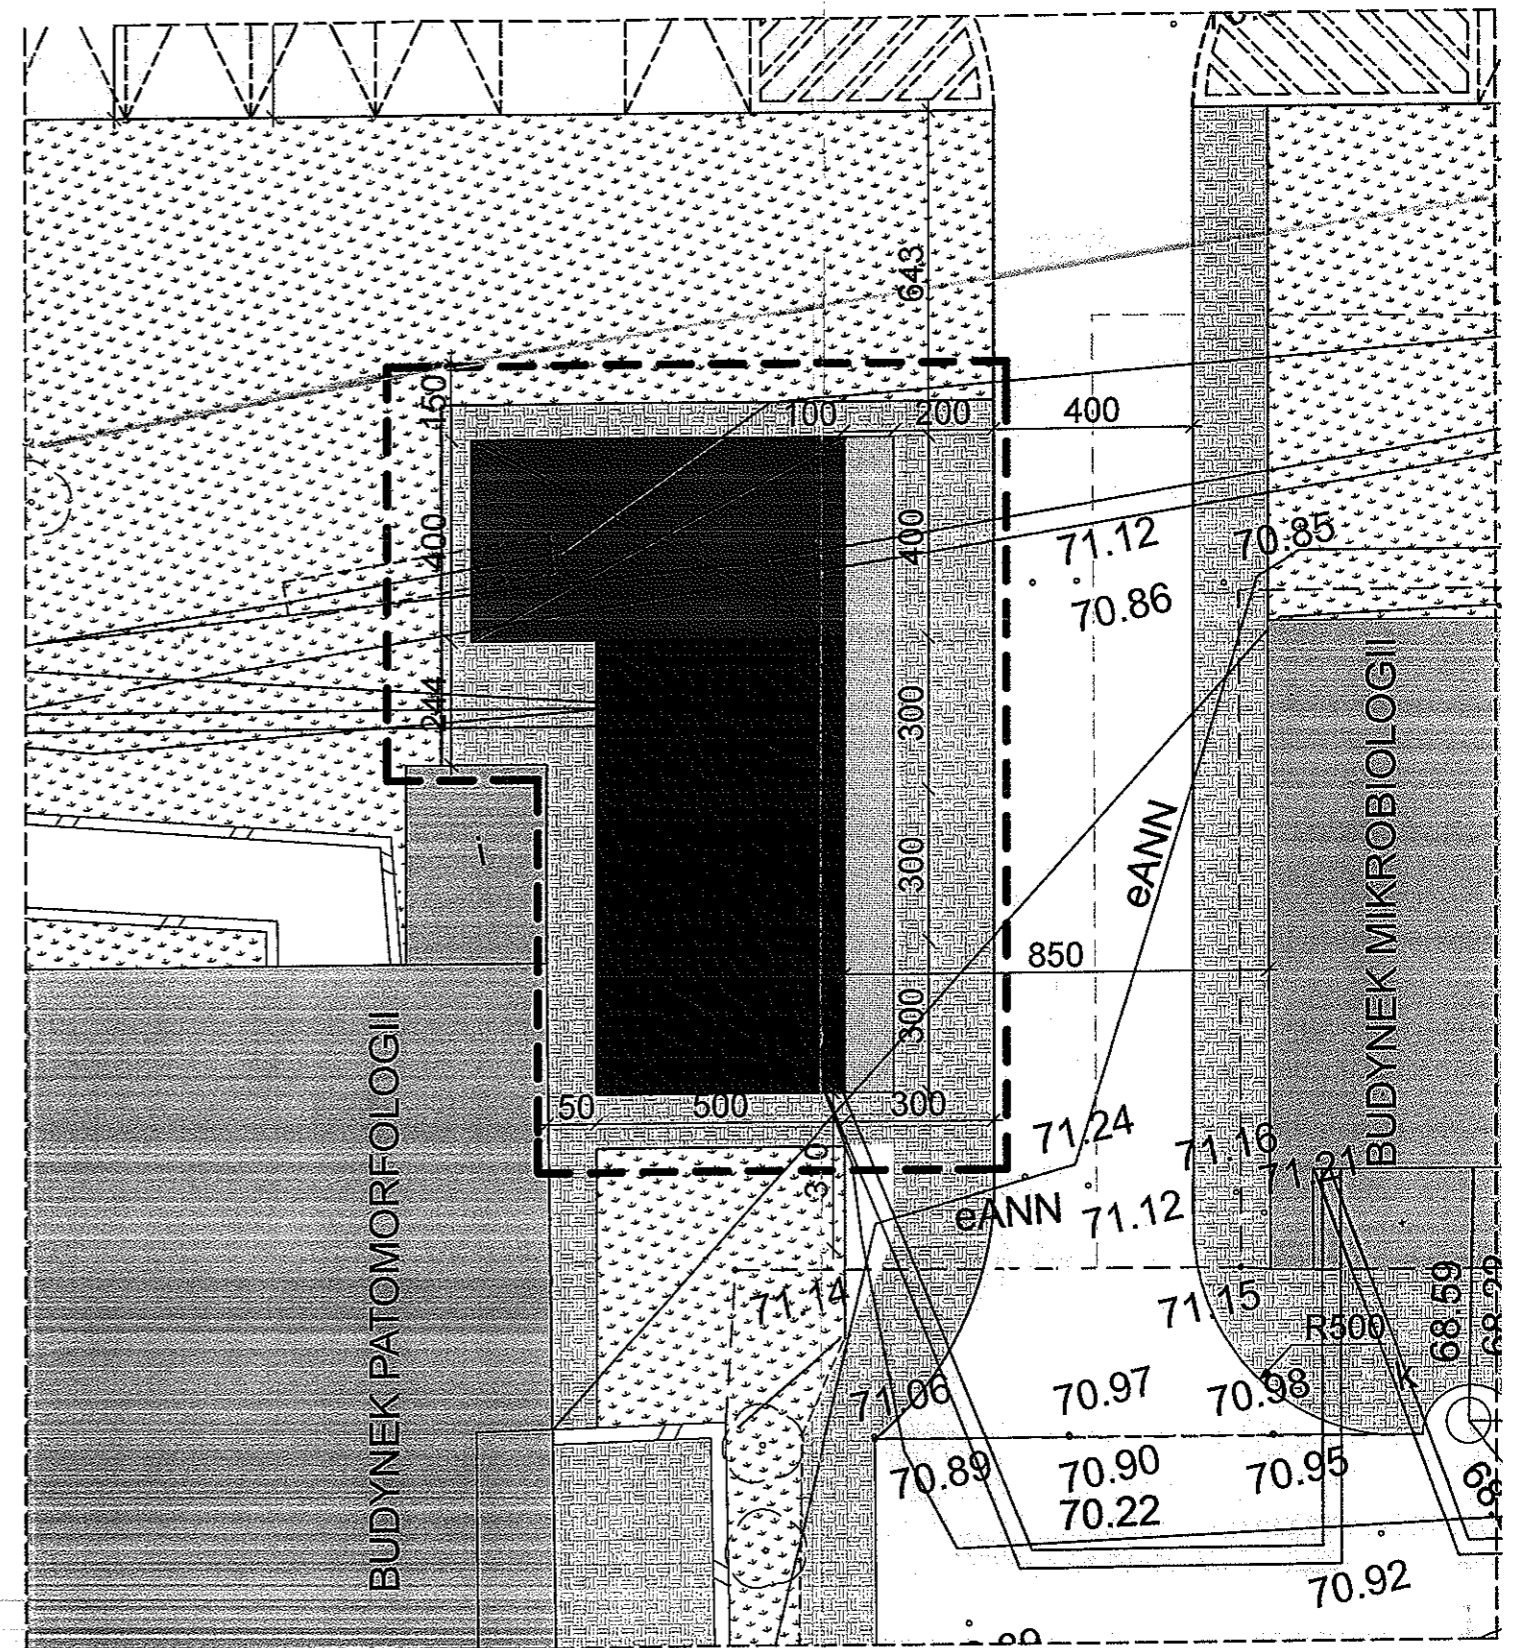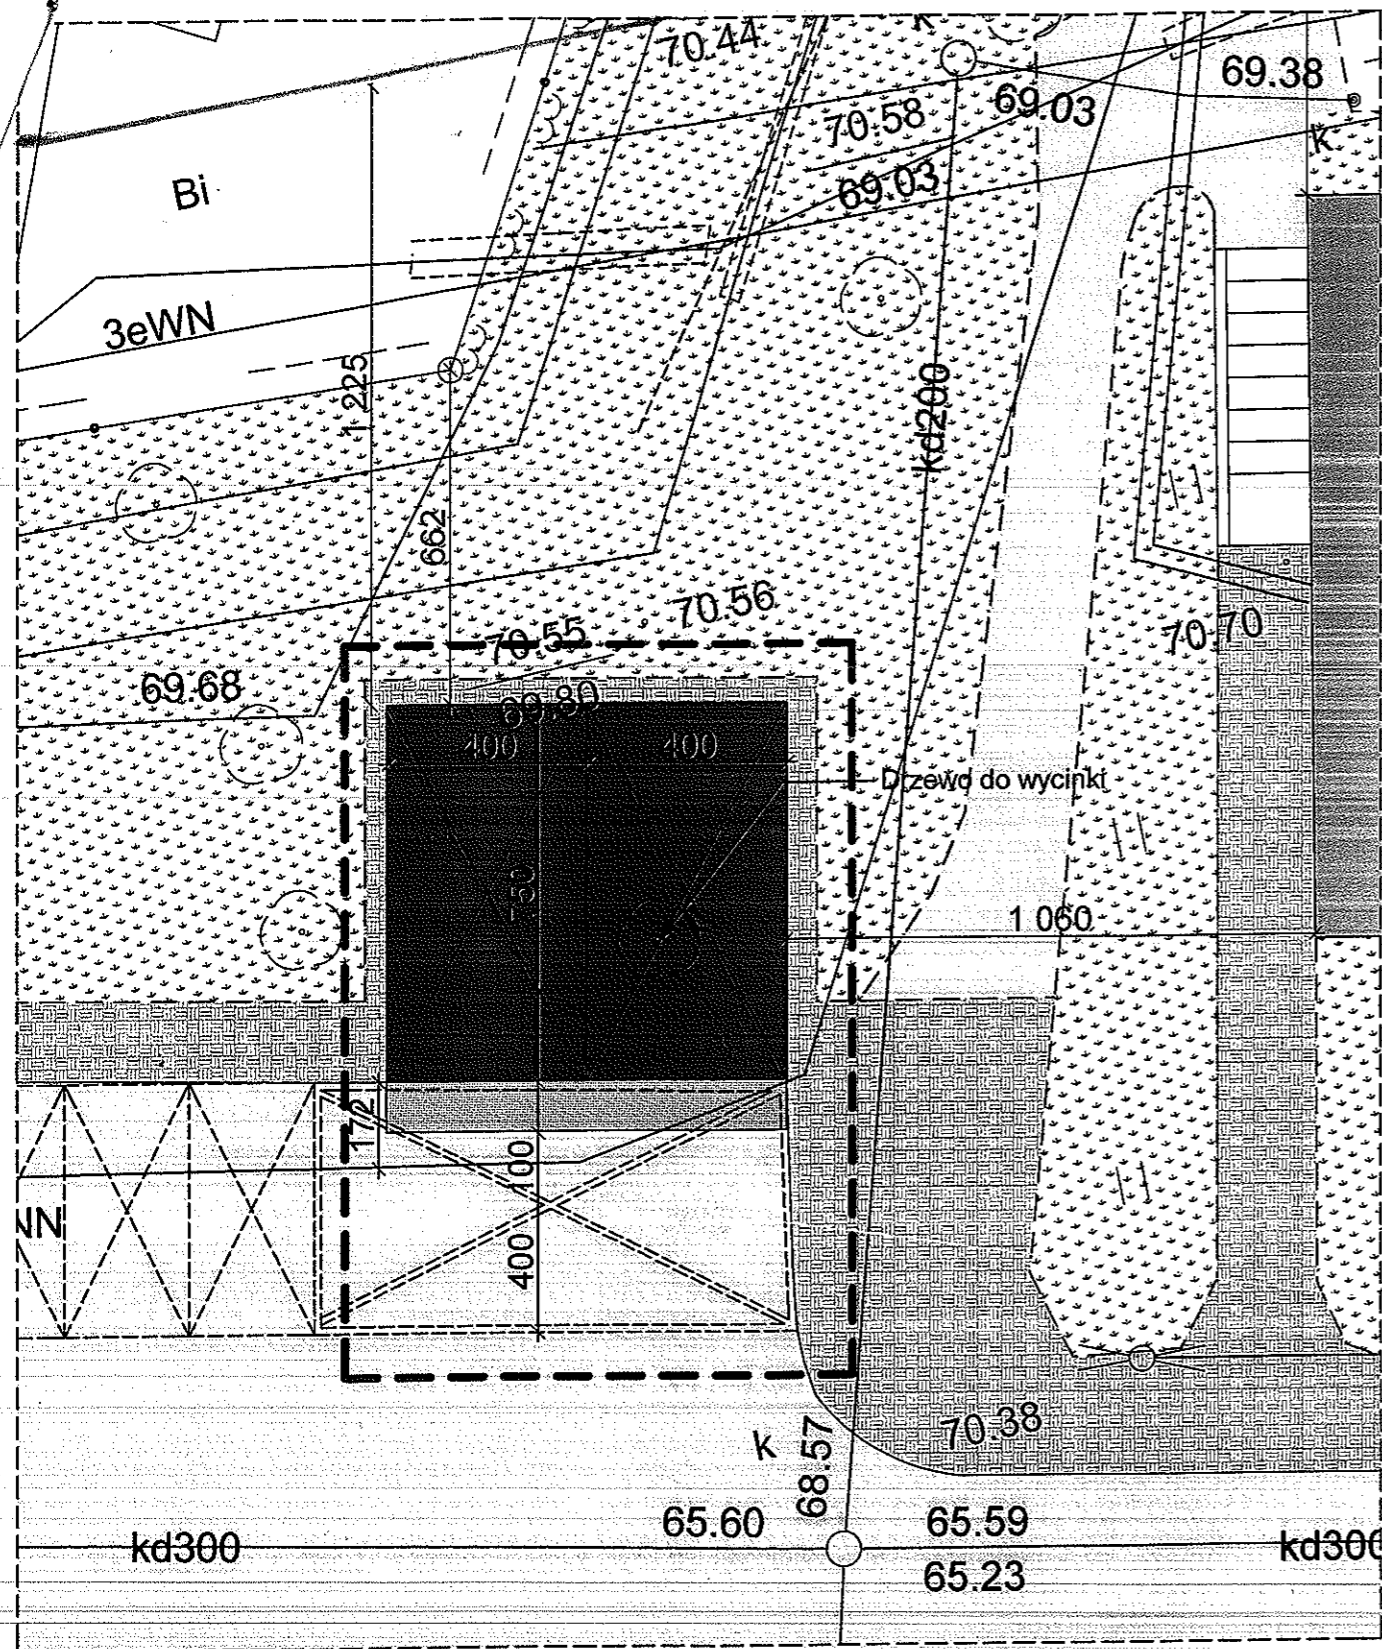

Legenda



Projektowane garaże gospodarcze




Projektowane garaże na karetki



Projektowane zadaszanie



Budynki szpitala

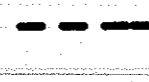

Zakres opracowania



Nawierzchnia z kostki brukowej



Nawierzchnia asfaltowa



Pow. biologicznie czynna

czynny gazociąg średniego ciśnienia

Polska Spółka Gazownictwa sp. z o.o.
ul. M. Kasprzaka 25, 01-224 Warszawa
Oddział w Gdańsku

Zakład w Bydgoszczy
ul. Jagiellońska 42, 85-097 Bydgoszcz
tel. 52 328 51 01 faks 52 328 51 02
NIP 525 24 96 411
KRS 0000374001 REGON 142739519
(3.0)

zai. do wariantów
nr. 49651 BZ1271 12016
z dnia 01.08.2016

INWESTOR:	Szpital Uniwersytecki nr 2 im. dr. Jana Biziela w Bydgoszczy	NR RYSUNKU
TEMAT:	Budowa garaży blaszanych na terenie Szpitala Uniwersyteckiego nr 2 w Bydgoszczy	2
ADRES:	ul. Jagiellońska 75, 85-168 Bydgoszcz	DATA: 28.06.2016
NAZWA RYSUNKU:	PROJEKT ZAGOSPODAROWANIA TERENU- POWIĘKSZENIE	SKALA: 1:150
PROJEKTANT:		PODPIS
OPRACOWAŁ:	mgr inż. arch. Sławomir Polak	PODPIS



Miejskie Wodociągi i Kanalizacja w Bydgoszczy - sp. z o.o.

ULICA TORUŃSKA 103 * 85-817 BYDGOSZCZ * SKRYTKA POCZTOWA 604

KONTO BANK PEKAO S.A. II O BYDGOSZCZ
Nr 73 1240 3493 1111 0000 4305 9142
IDENTYFIKATOR 090563842
NIP 554 030 92 41
Nr KRS: 0000051276 Sąd Rejonowy w Bydgoszczy
XIII Wydział Gospodarczy Krajowego Rejestru Sądowego
Wysokość kapitału zakładowego: 325 240 500,00 zł

TELEFON (52) 586 05 00,
FAX: (52) 586 05 93,
(52) 586 05 83,
(52) 586 05 73.

adres e-mail: wodkan@mwik.bydgoszcz.pl
adres WWW: http://www.mwik.bydgoszcz.pl

ZARZĄD SPÓŁKI:

Prezes Zarządu - Dyrektor Naczelny
Członek Zarządu - Dyrektor ds. Ekonomicznych
Członek Zarządu - Dyrektor ds. Eksploatacji
Członek Zarządu - Dyrektor ds. Rozwoju

mgr inż. Stanisław Drzewiecki
mgr Ewa Szczepkowska
mgr inż. Sławomir Rybarski
mgr inż. Włodzimierz Smoczyński

RT.404/0075/2016

Bydgoszcz, 14.07.2016 r.

DA - 22 LIP. 2016



**Szpital Uniwersytecki nr 2
im. dr. Jana Biziela w Bydgoszczy
ul. Ujejskiego 75
85-168 BYDGOSZCZ**

Dotyczy: uzgodnienia lokalizacji garaży dla samochodów osobowych i karetek na terenie Szpitala Uniwersyteckiego nr 2 im. dr. Jana Biziela przy ul. Ujejskiego 75 w Bydgoszczy

Miejskie Wodociągi i Kanalizacja w Bydgoszczy - sp. z o. o. informuje, że uzgadnia lokalizację garaży dla samochodów osobowych i karetek na terenie Szpitala Uniwersyteckiego nr 2 im. dr. Jana Biziela przy ul. Ujejskiego 75 w Bydgoszczy, zgodnie z przedstawionymi rozwiązaniami na załączniku graficznym.

Członek Zarządu
Dyrektor ds. Rozwoju
mgr inż. Włodzimierz Smoczyński

Otrzymują:

1. Adresat (pismo + załącznik graficzny)
2. RT/MK a/a

Otrzymało 22 LIP. 2016
7. D. Tulech Cury
z o/a Repet

DYREKTOR
ds. ADMINISTRACYJNO - TECHNICZNYCH
Szpitala Uniwersyteckiego Nr 2
im. dr. Jana Biziela w Bydgoszczy

mgr Leszek Kowalik

22 LIP. 2016

