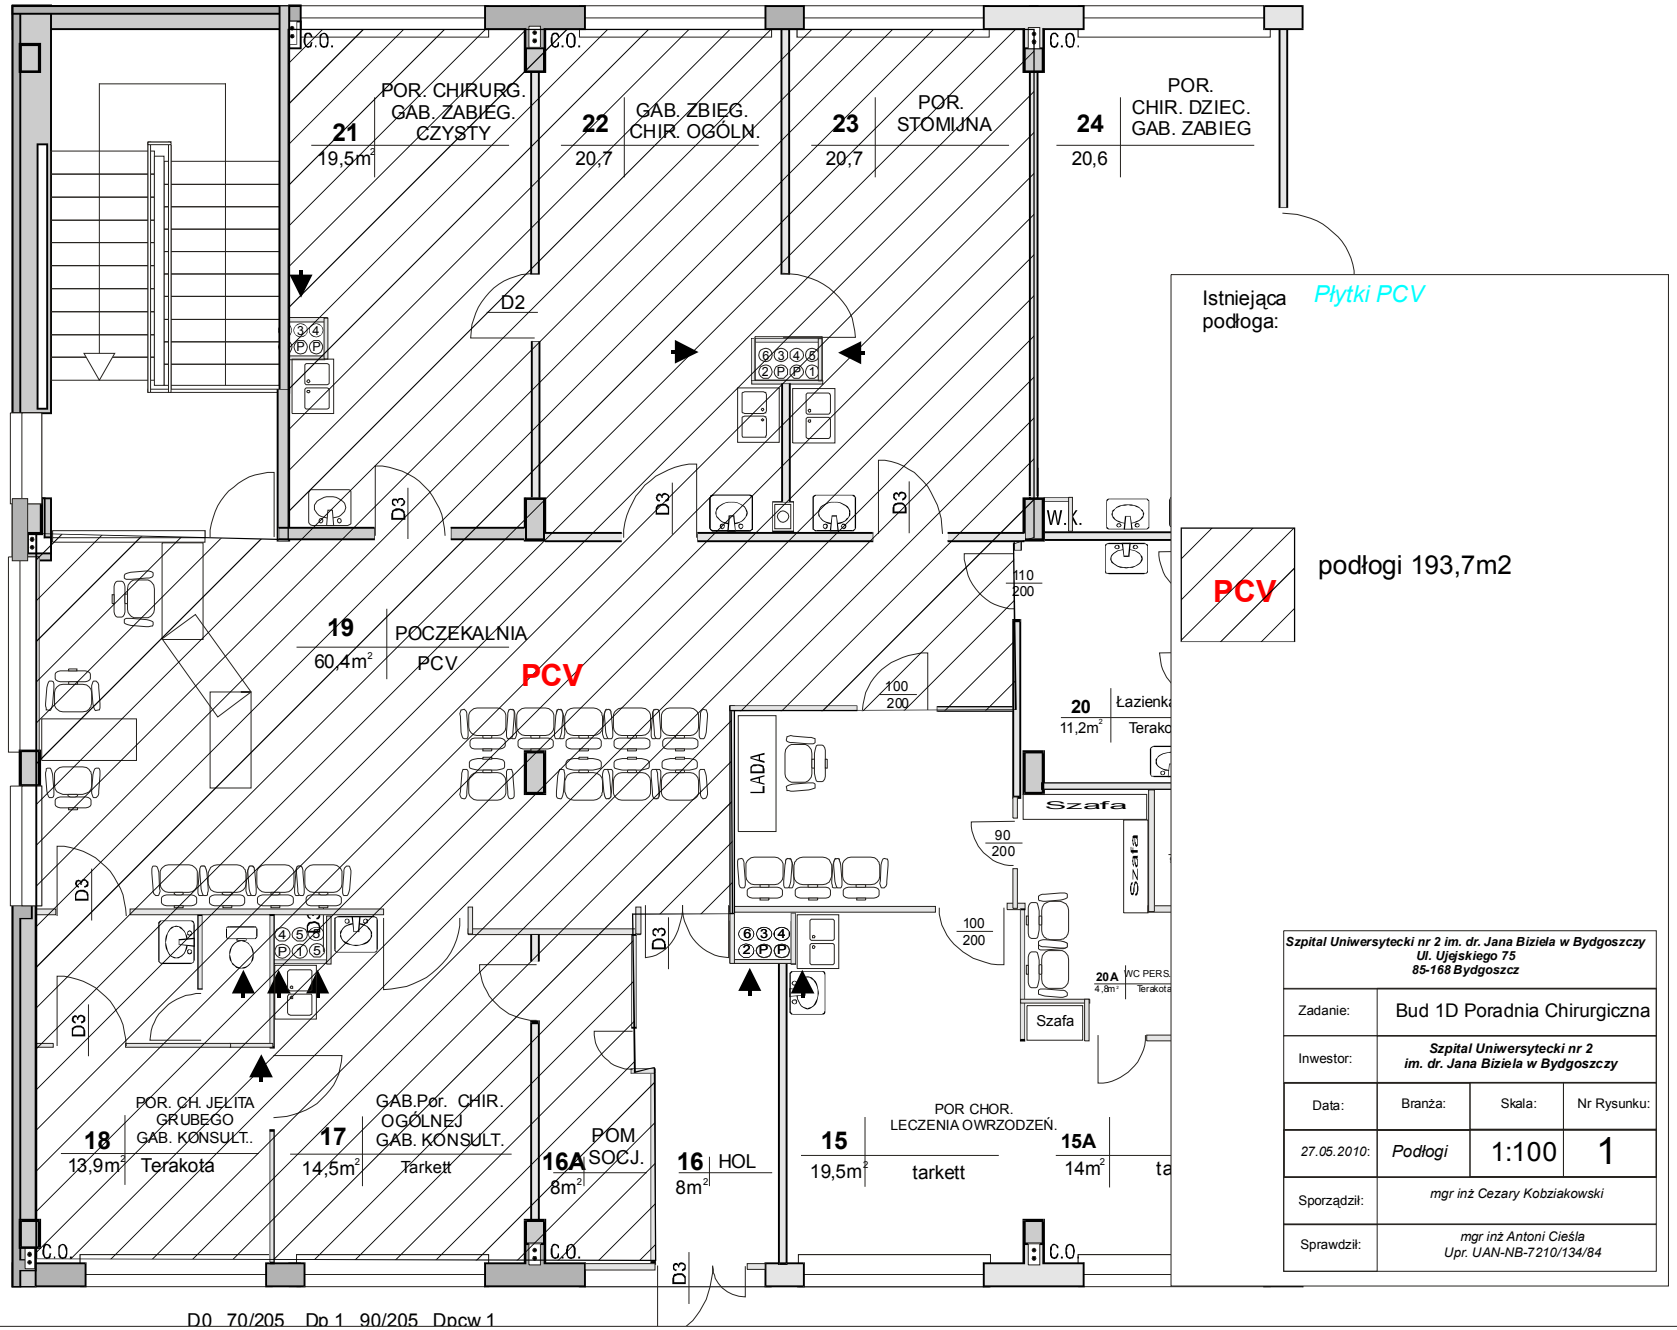
C.O.
POR. CHIRURG. GAB. ZABIEG. CZYSTY
21
19,5m²
22
GAB. ZBIEG. CHIR. OGÓLN.
20,7
23
POR. STOMIJNA
20,7
24
POR. CHIR. DZIEC. GAB. ZABIEG
20,6
D2
D3
W.K.
110
200
19
POCZEKALNIA
60,4m²
PCV
PCV
100
200
20
11,2m²
Łazienka
Terako
LADA
Szafa
90
200
100
200
20A
4,8m²
WC PERS.
Terakota
Szafa
POR. CH. JELITA GRUBEGO GAB. KONSULT.
18
13,9m²
Terakota
GAB.Por. CHIR. OGÓLNEJ GAB. KONSULT.
17
14,5m²
Tarkett
POM. SOCJ.
16A
8m²
16
HOL
8m²
POR CHOR. LECZENIA OWRZODZEŃ.
15
19,5m²
tarkett
15A
14m²
ta
D0 70/205 Dp 1 90/205 Dpcw 1
Istniejąca podłoga:
Płytki PCV
PCV
podłogi 193,7m2
Szpital Uniwersytecki nr 2 im. dr. Jana Biziela w Bydgoszczy
Ul. Ujejskiego 75
85-168 Bydgoszcz
Zadanie: Bud 1D Poradnia Chirurgiczna
Inwestor: Szpital Uniwersytecki nr 2 im. dr. Jana Biziela w Bydgoszczy
Data: 27.05.2010:
Branża: Podłogi
Skala: 1:100
Nr Rysunku: 1
Sporządził: mgr inż Cezary Kobziakowski
Sprawdził: mgr inż Antoni Cieśla
Upr. UAN-NB-7210/134/84