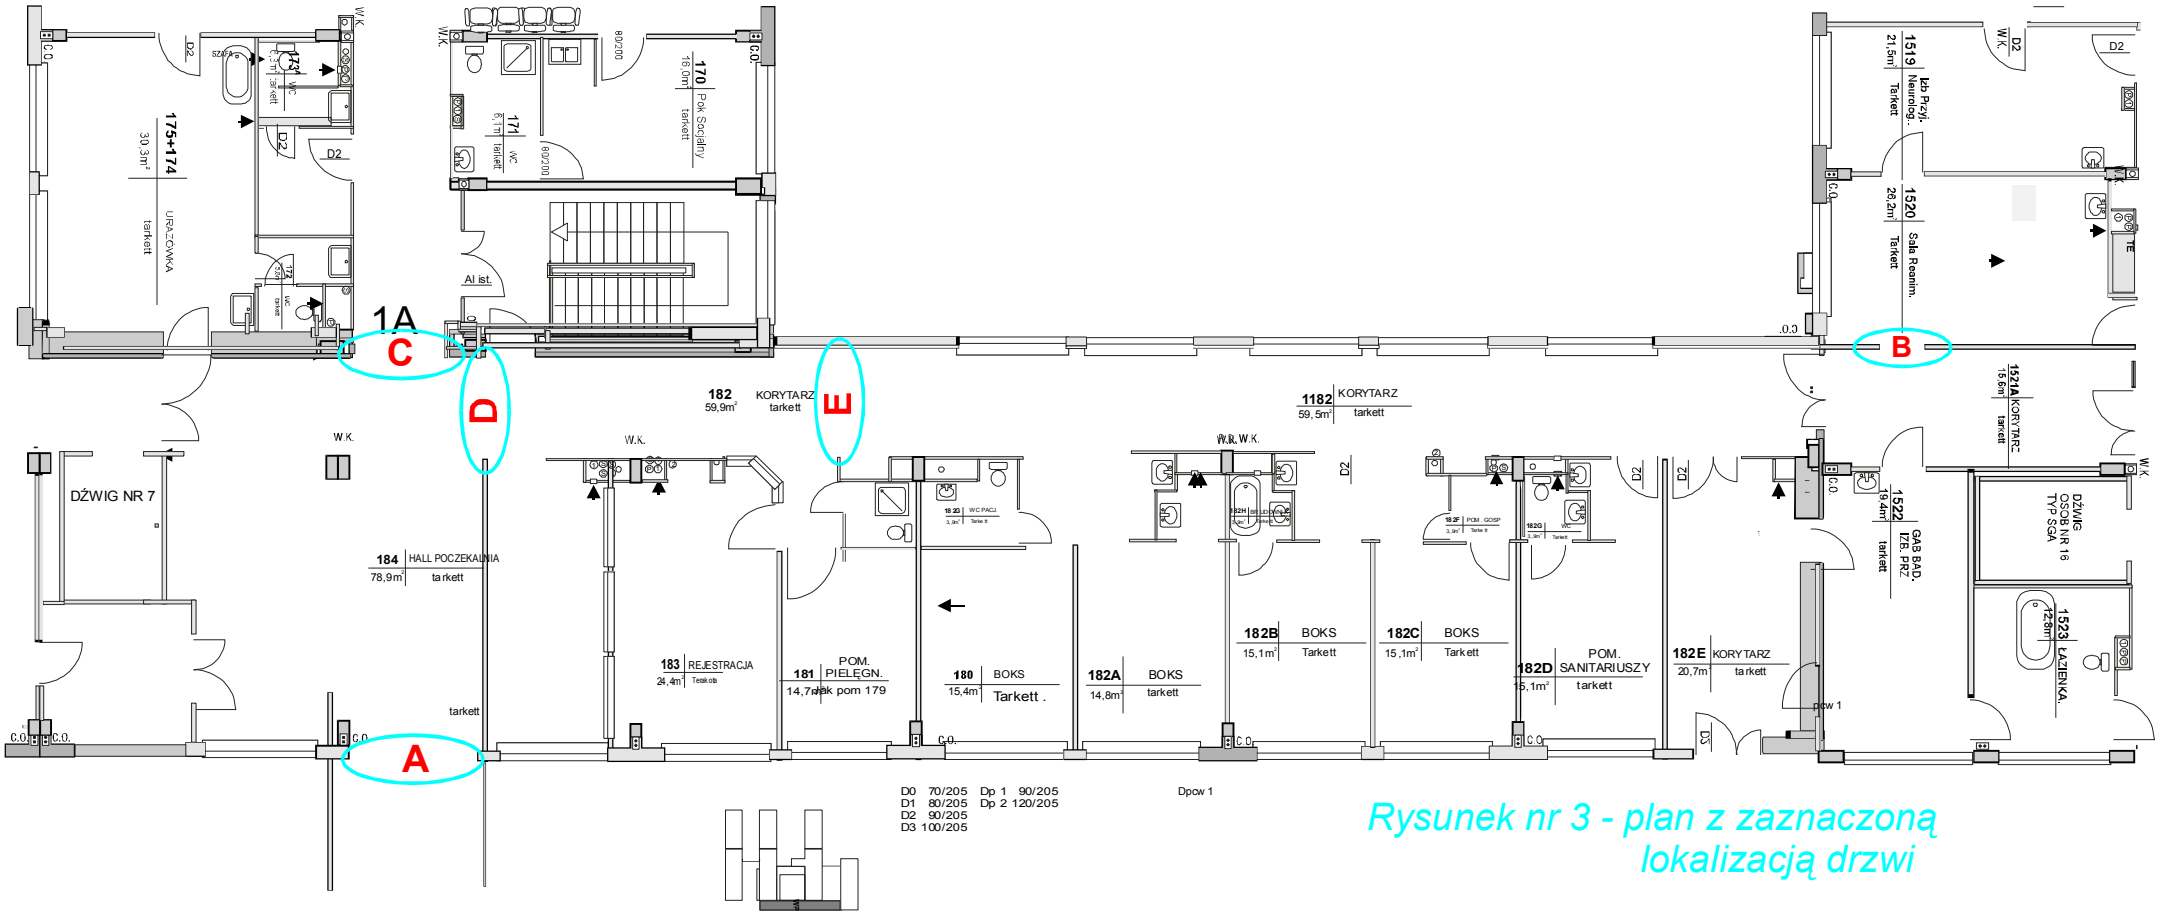

Rysunek nr 3 - plan z zaznaczoną lokalizacją drzwi