



Rys 1. - Budynek A VI piętro Oddział Okulistyki

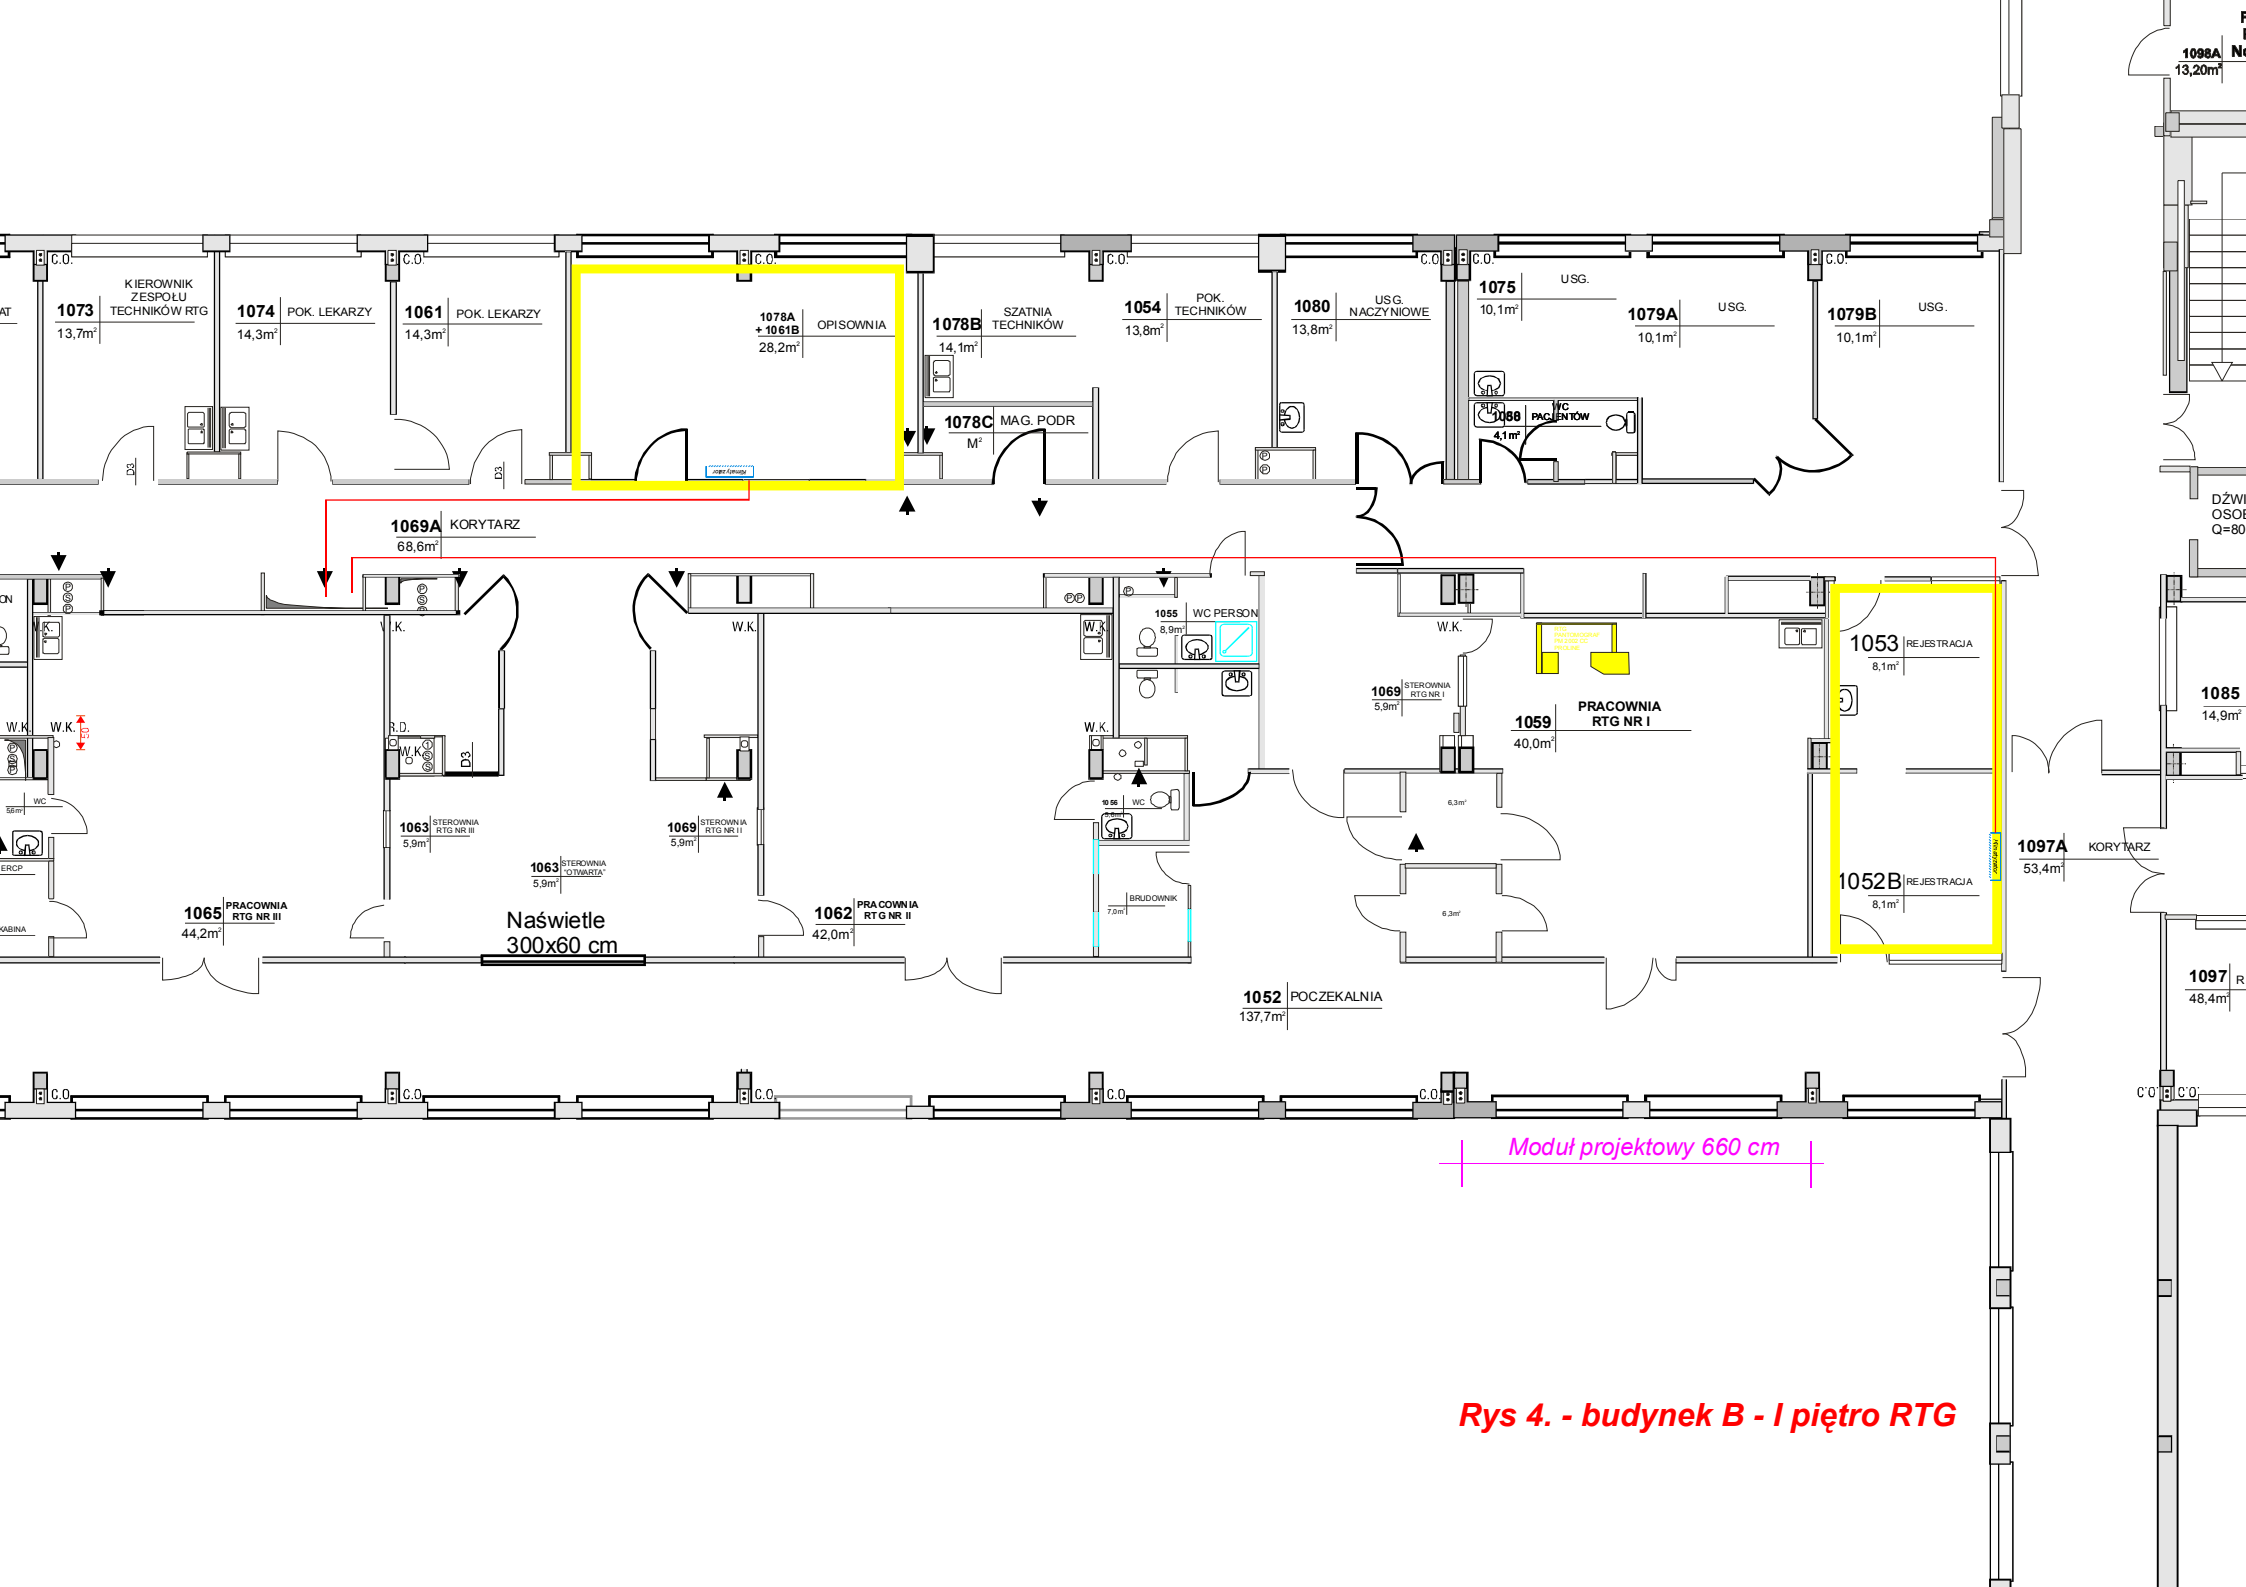


Rys 4. - budynek B - I piętro RTG

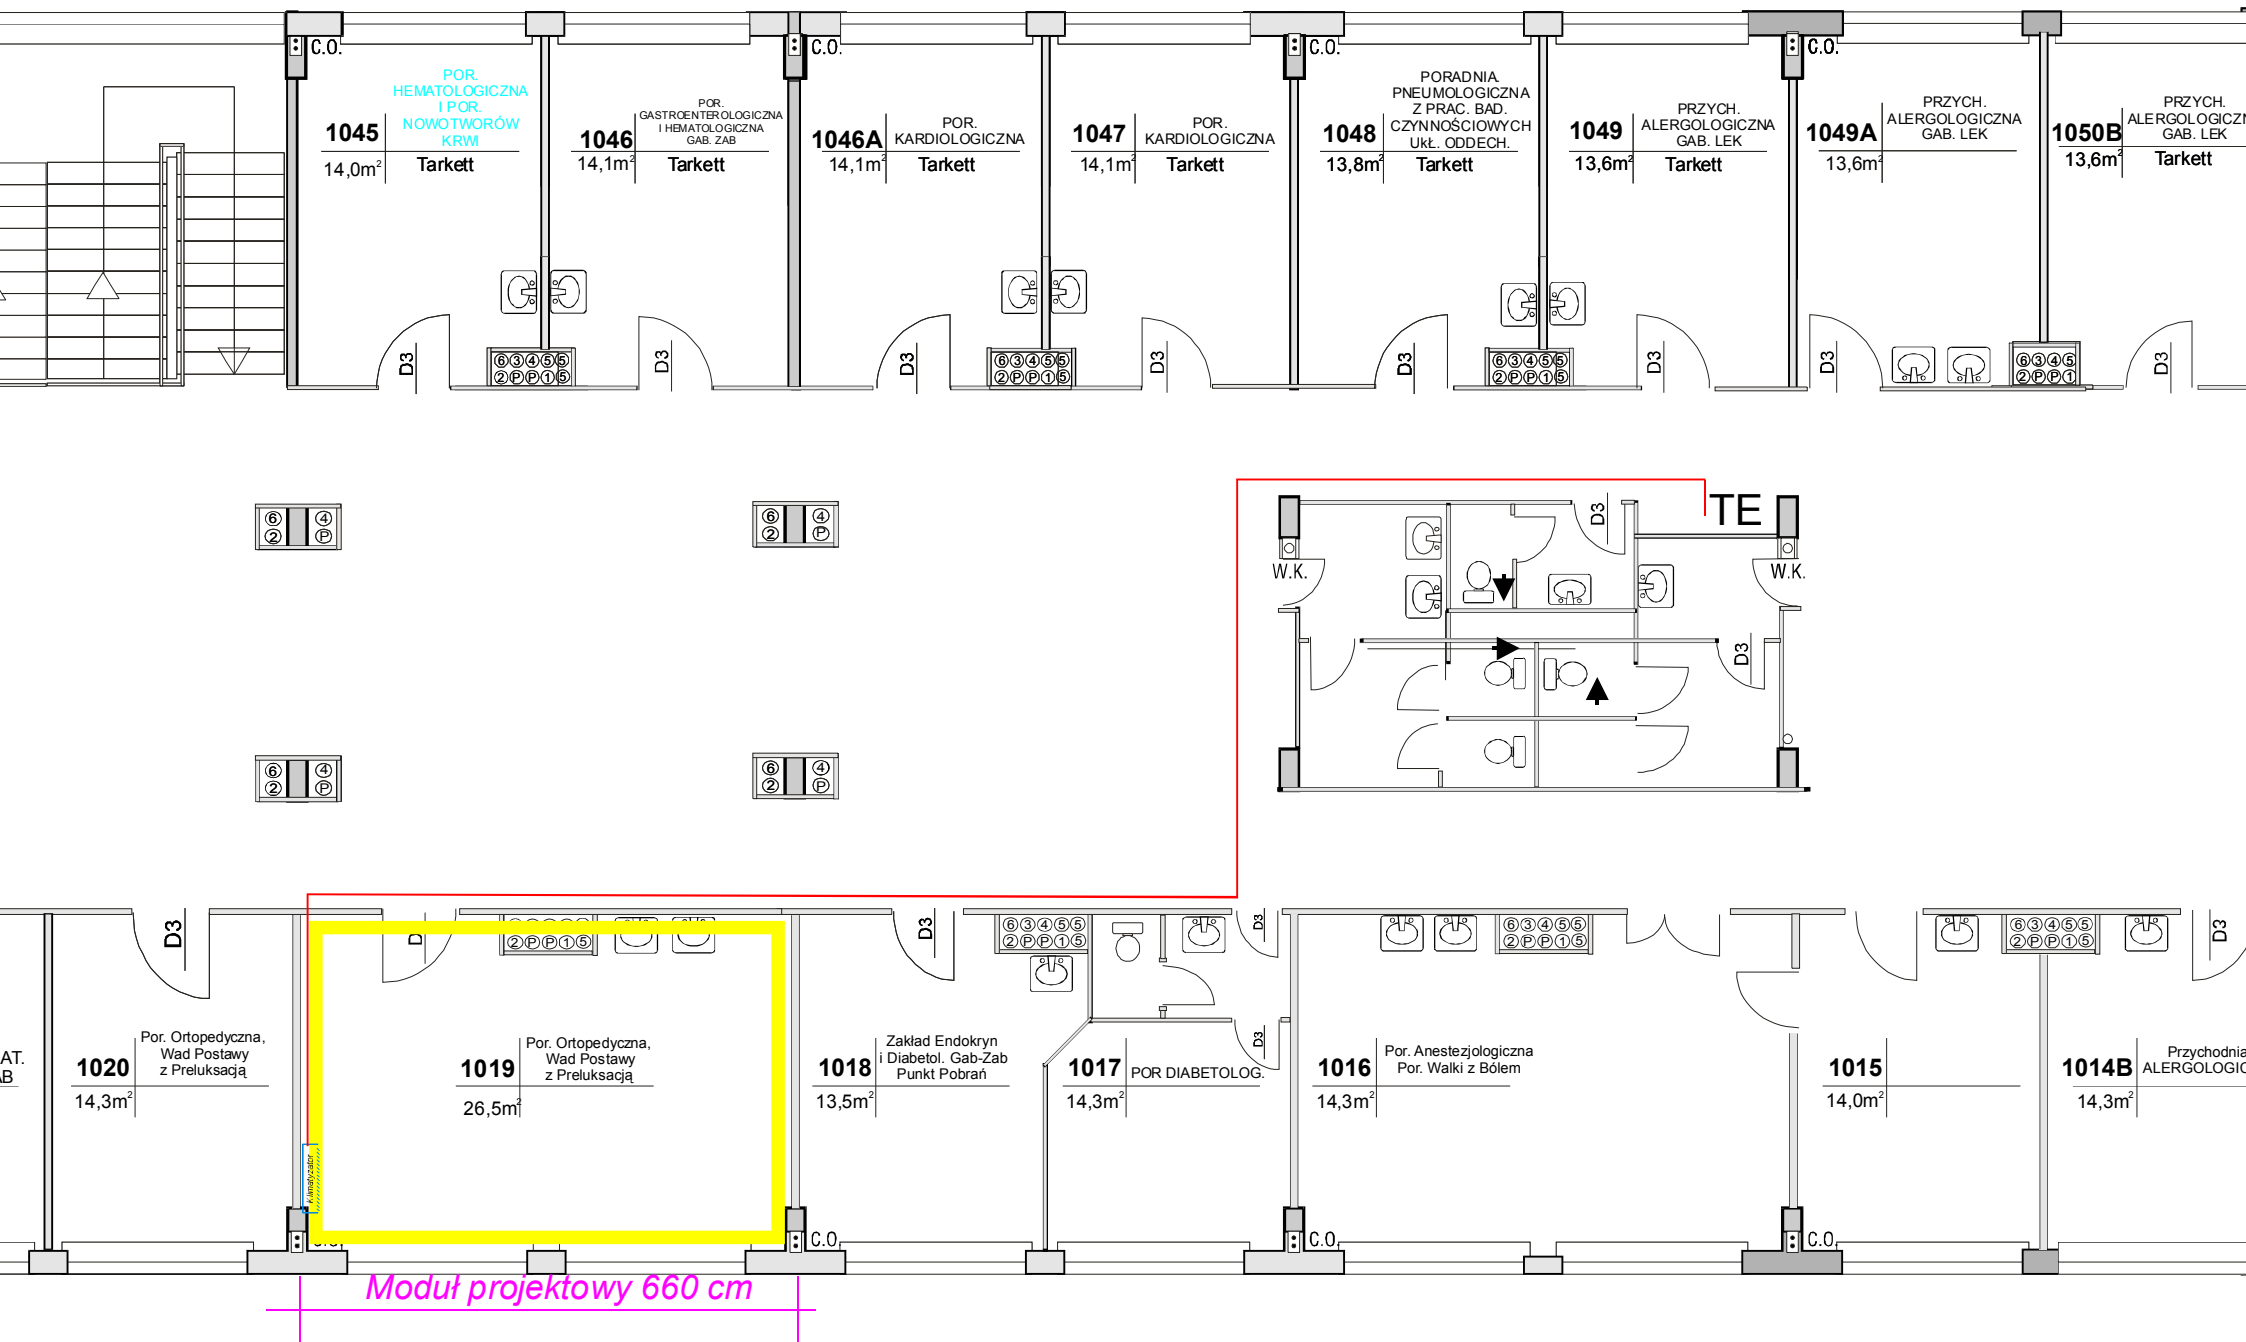

Rys 5. - budynek D - I piętro Por. Ortopedyczna




**Rys 6. - budynek E - NP
Centralana Sterylizacja**

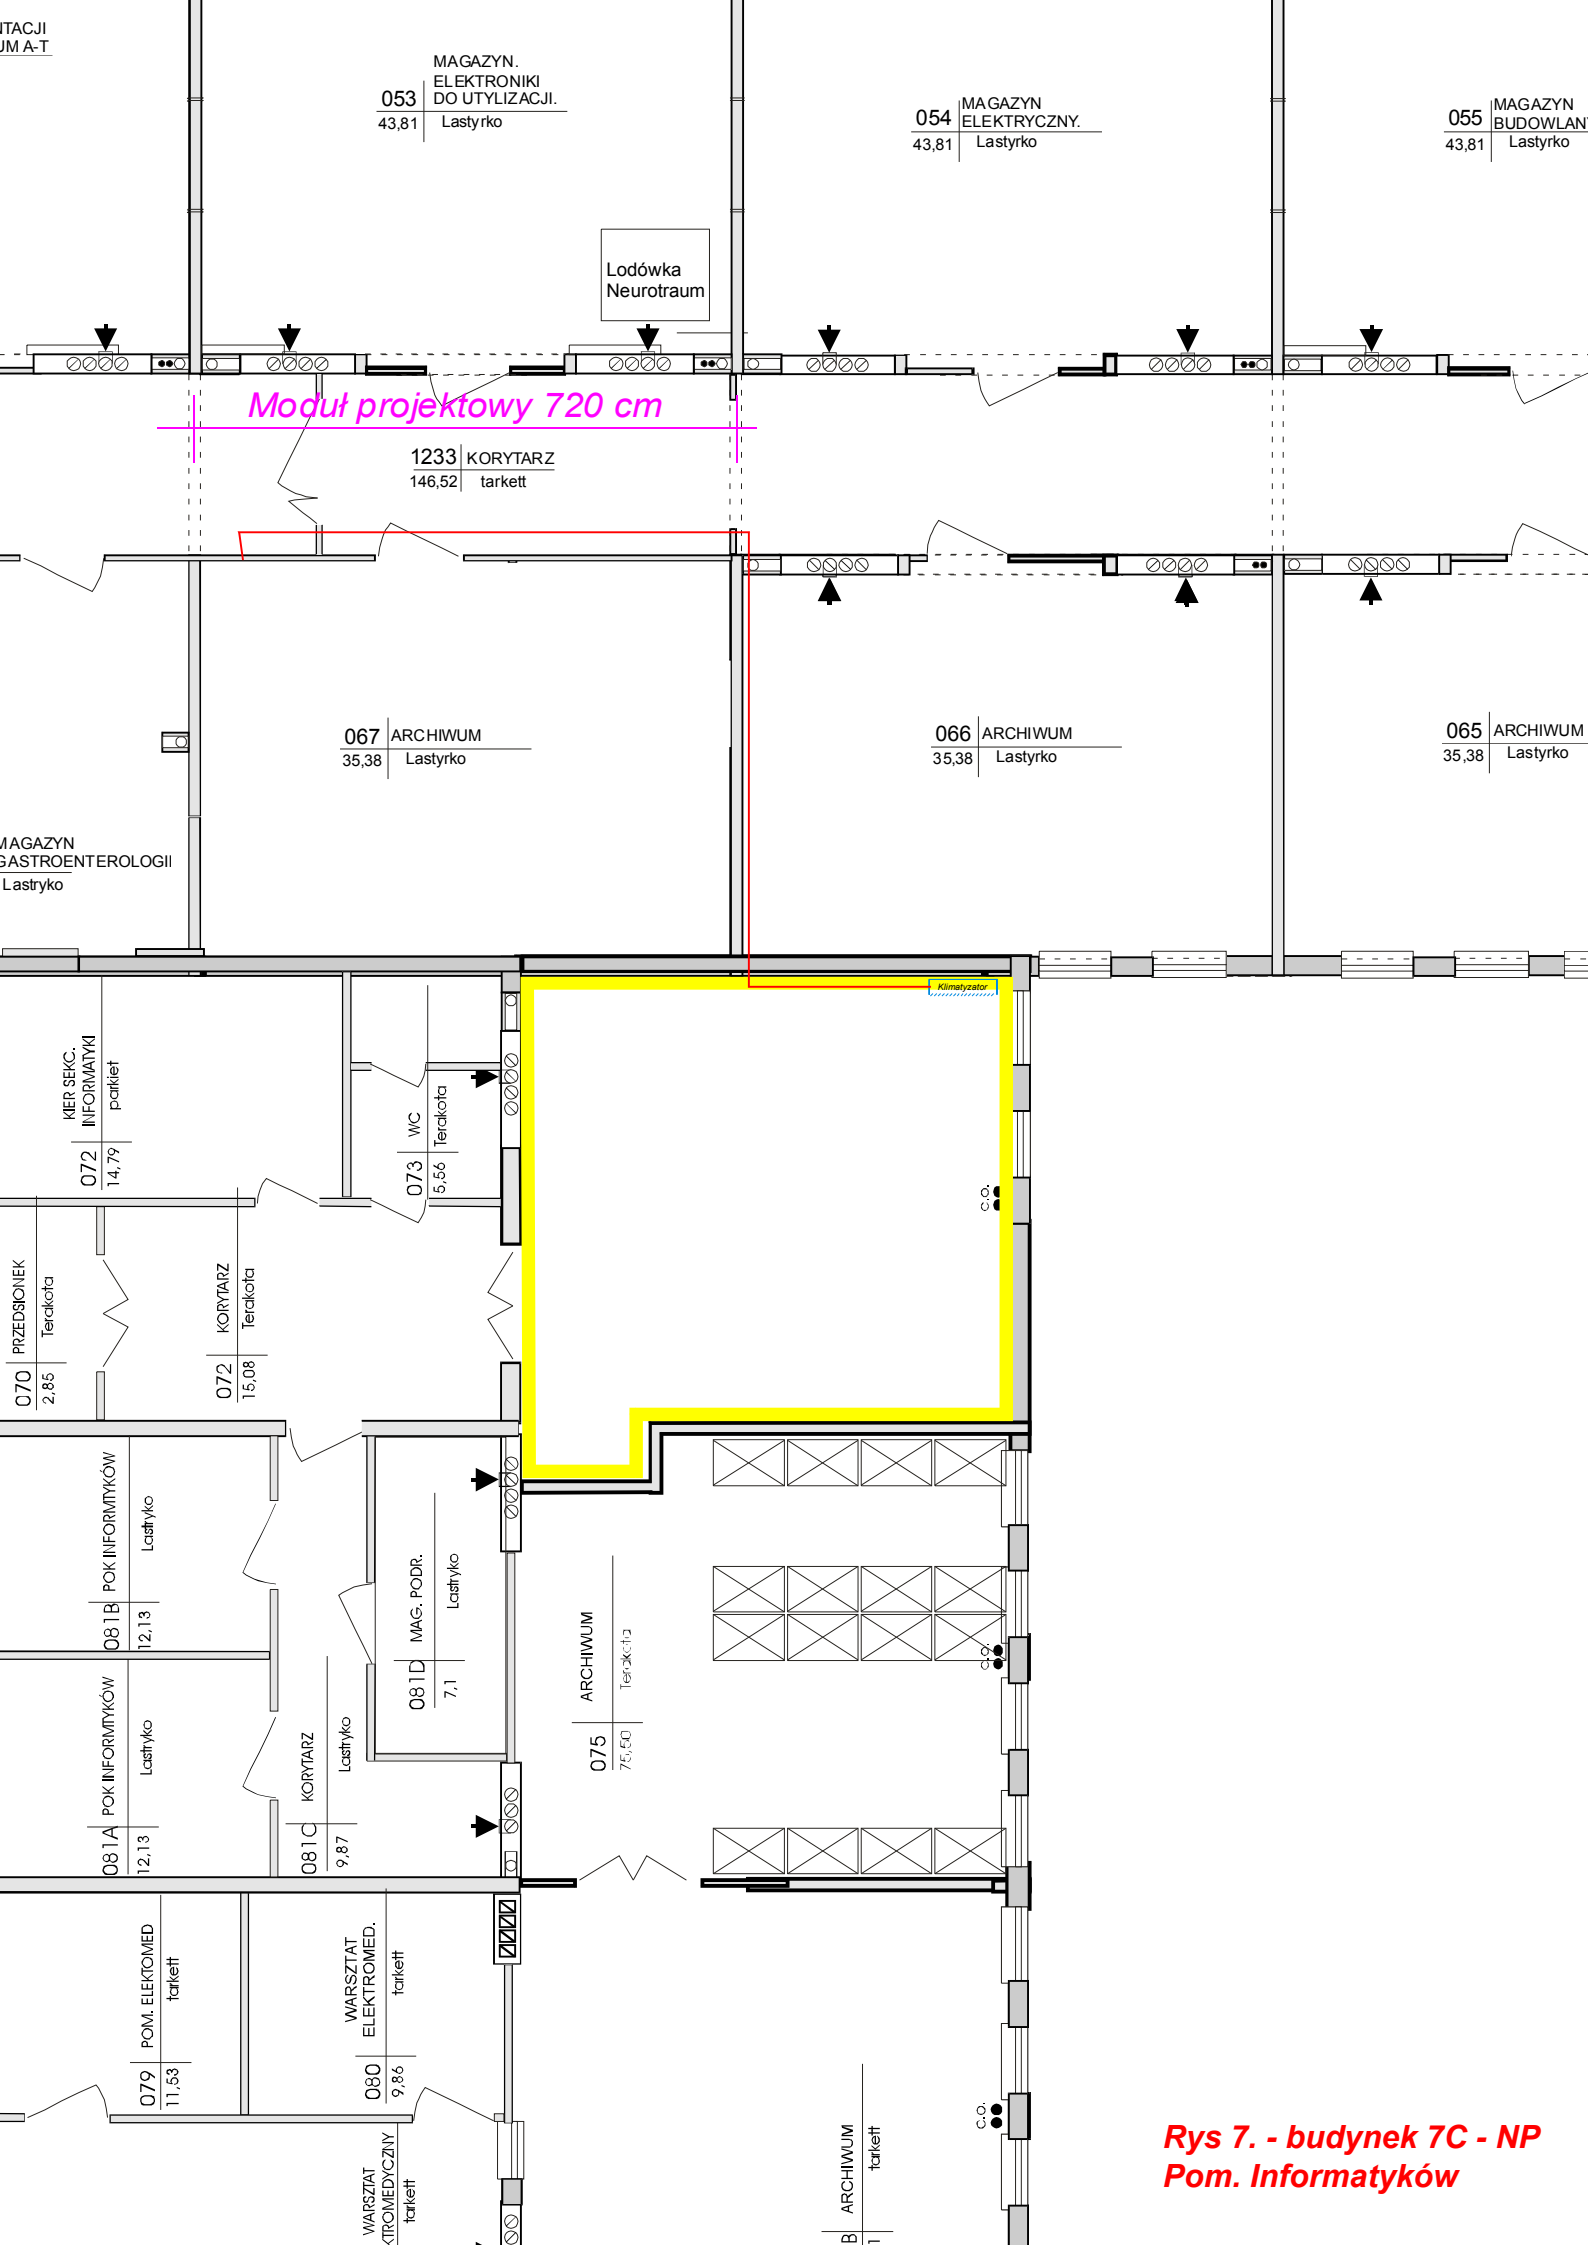


Rys 7. - budynek 7C - NP
Pom. Informatyków


Moduł projektowy 720 cm

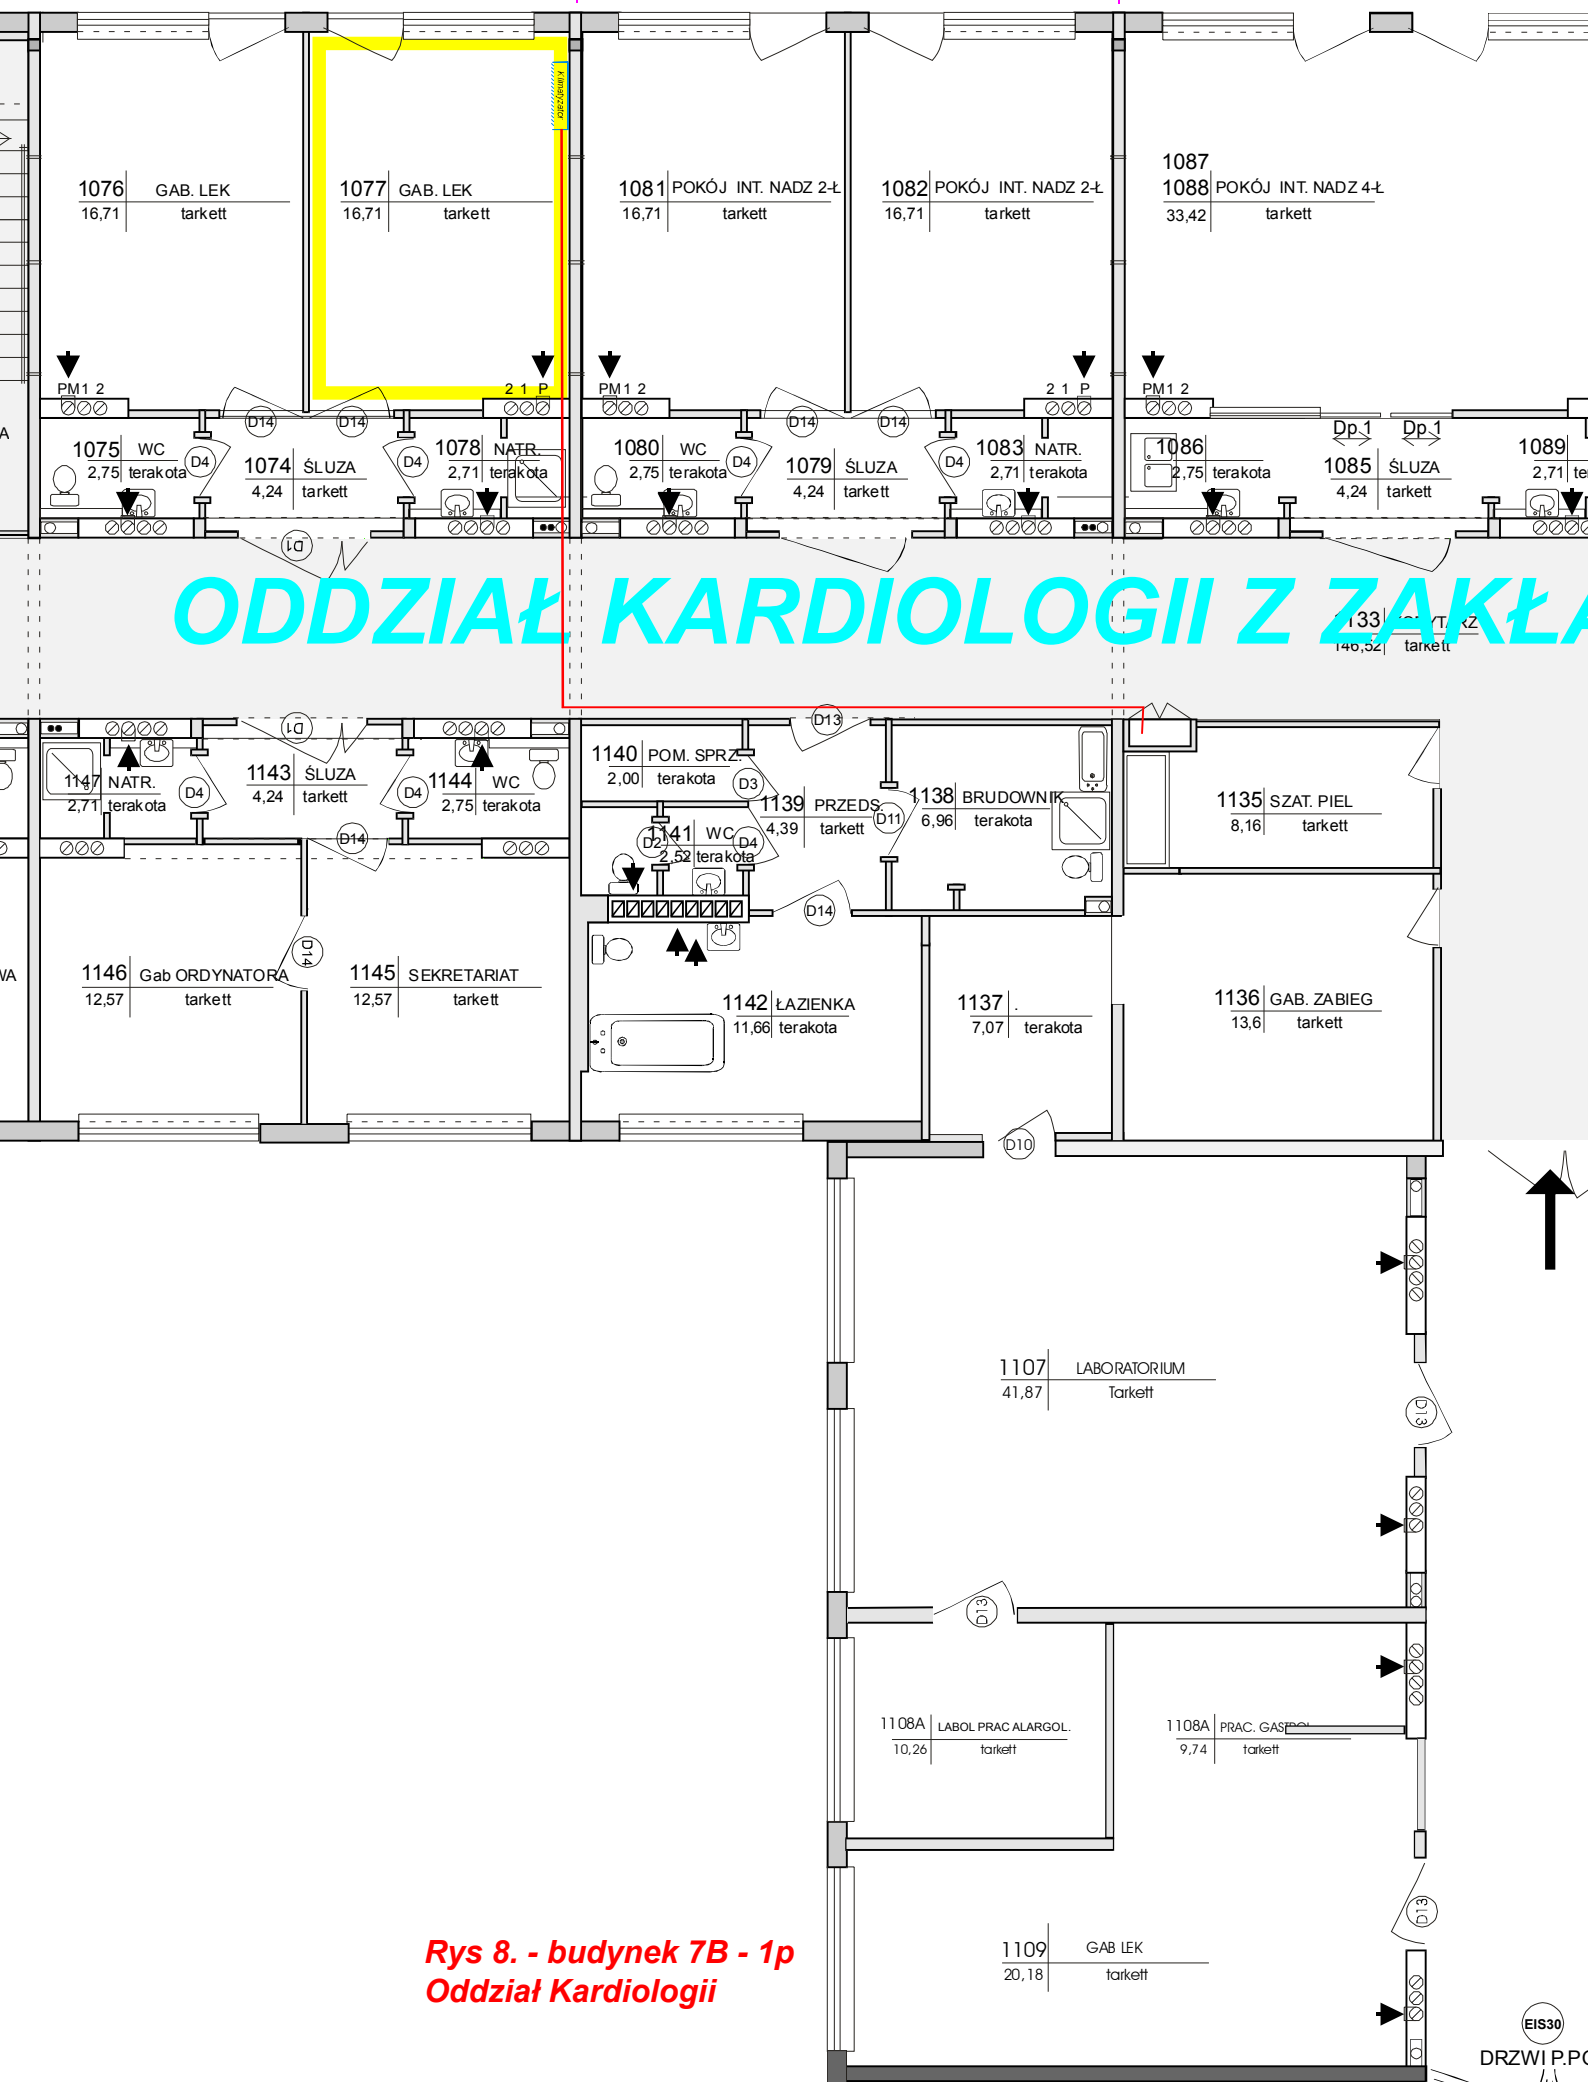

Rys 8. - budynek 7B - 1p
Oddział Kardiologii

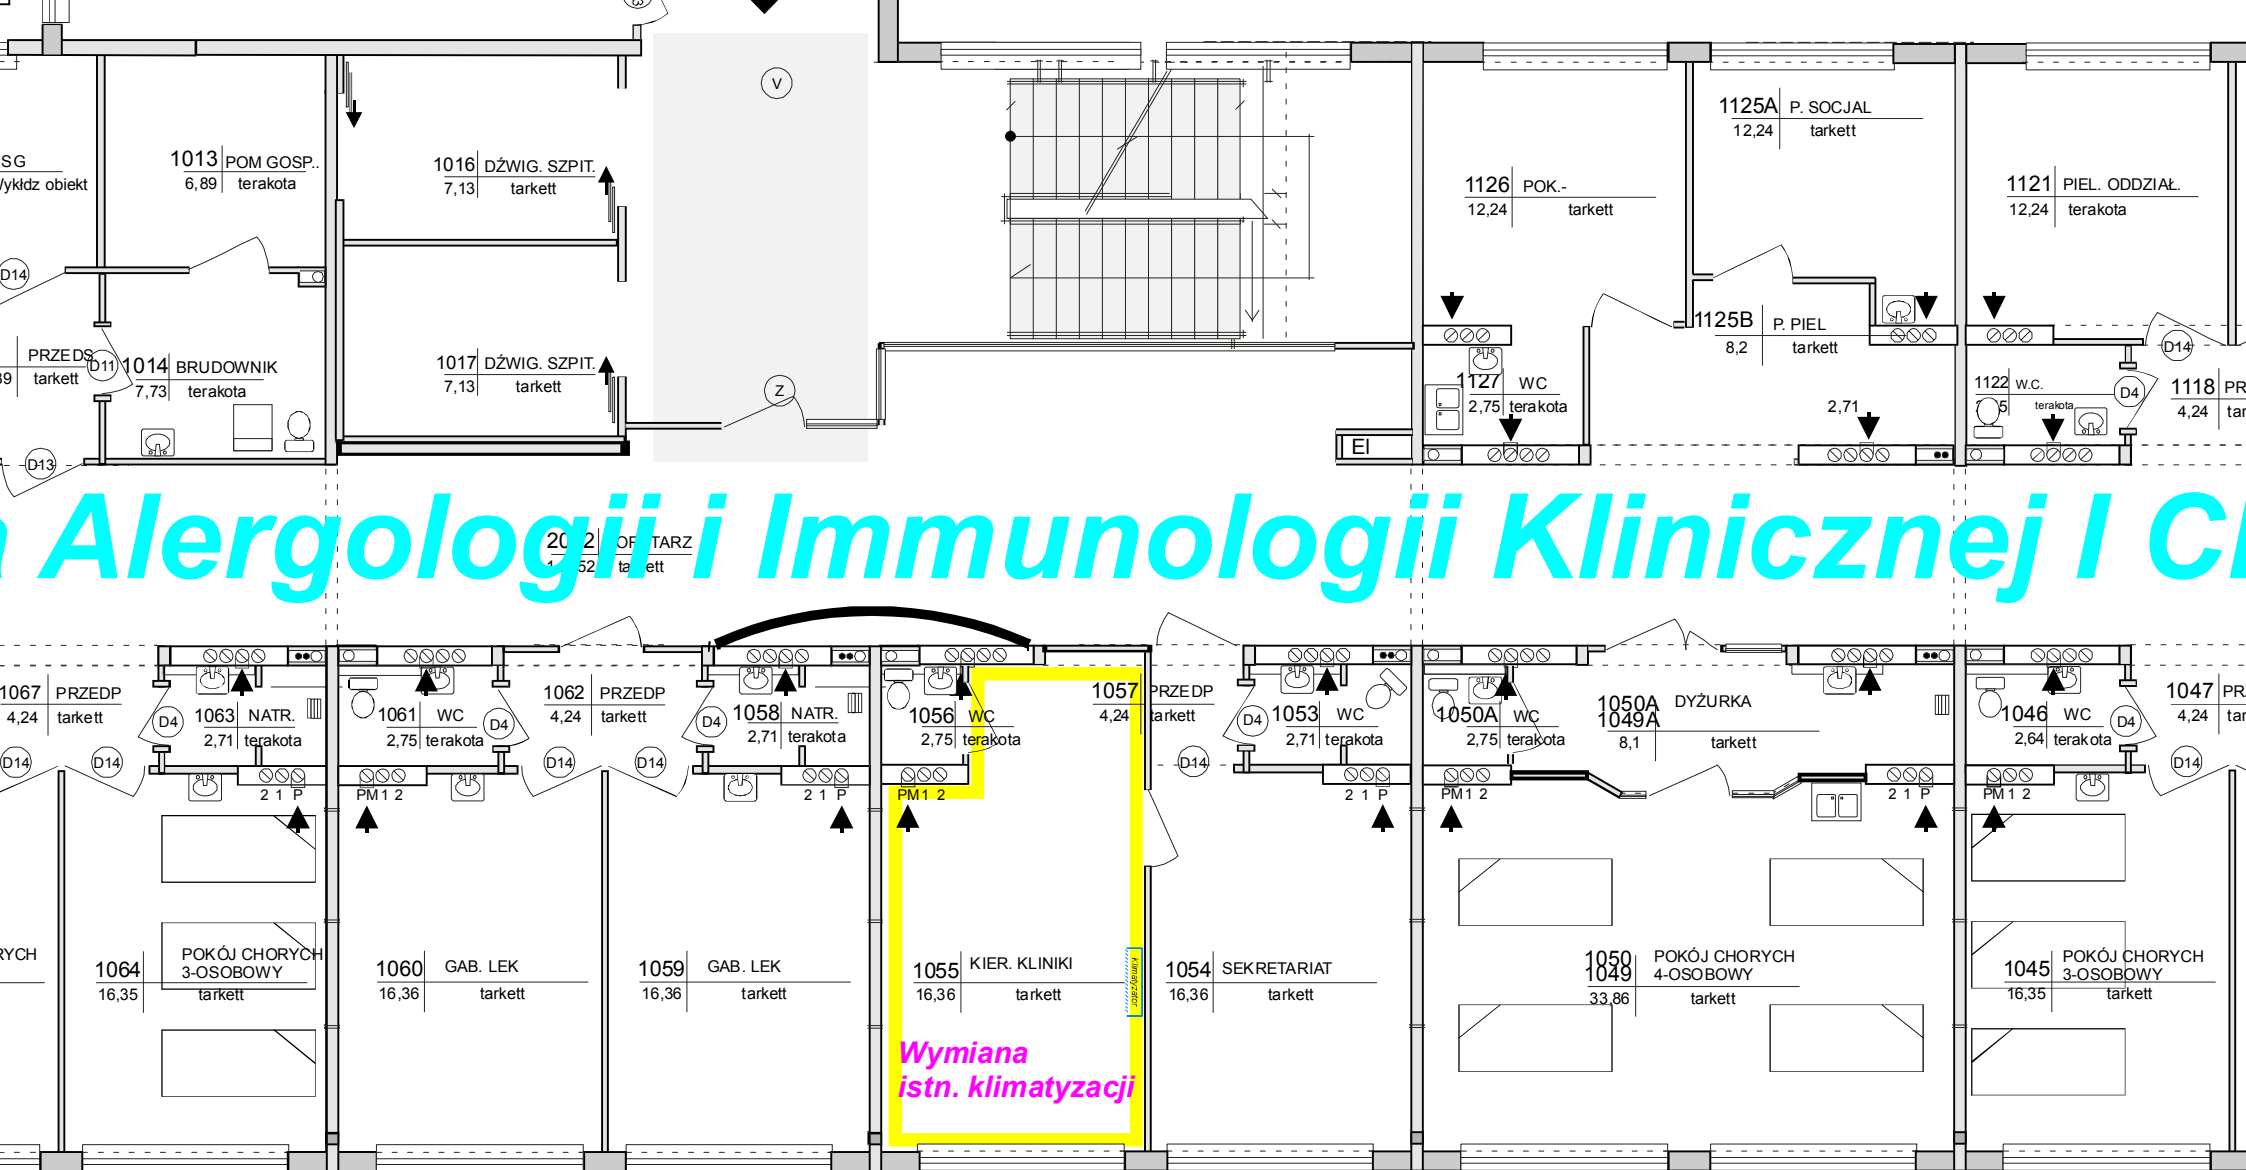


**Rys 9. - budynek 7A - 1p
Oddział Alergologii**

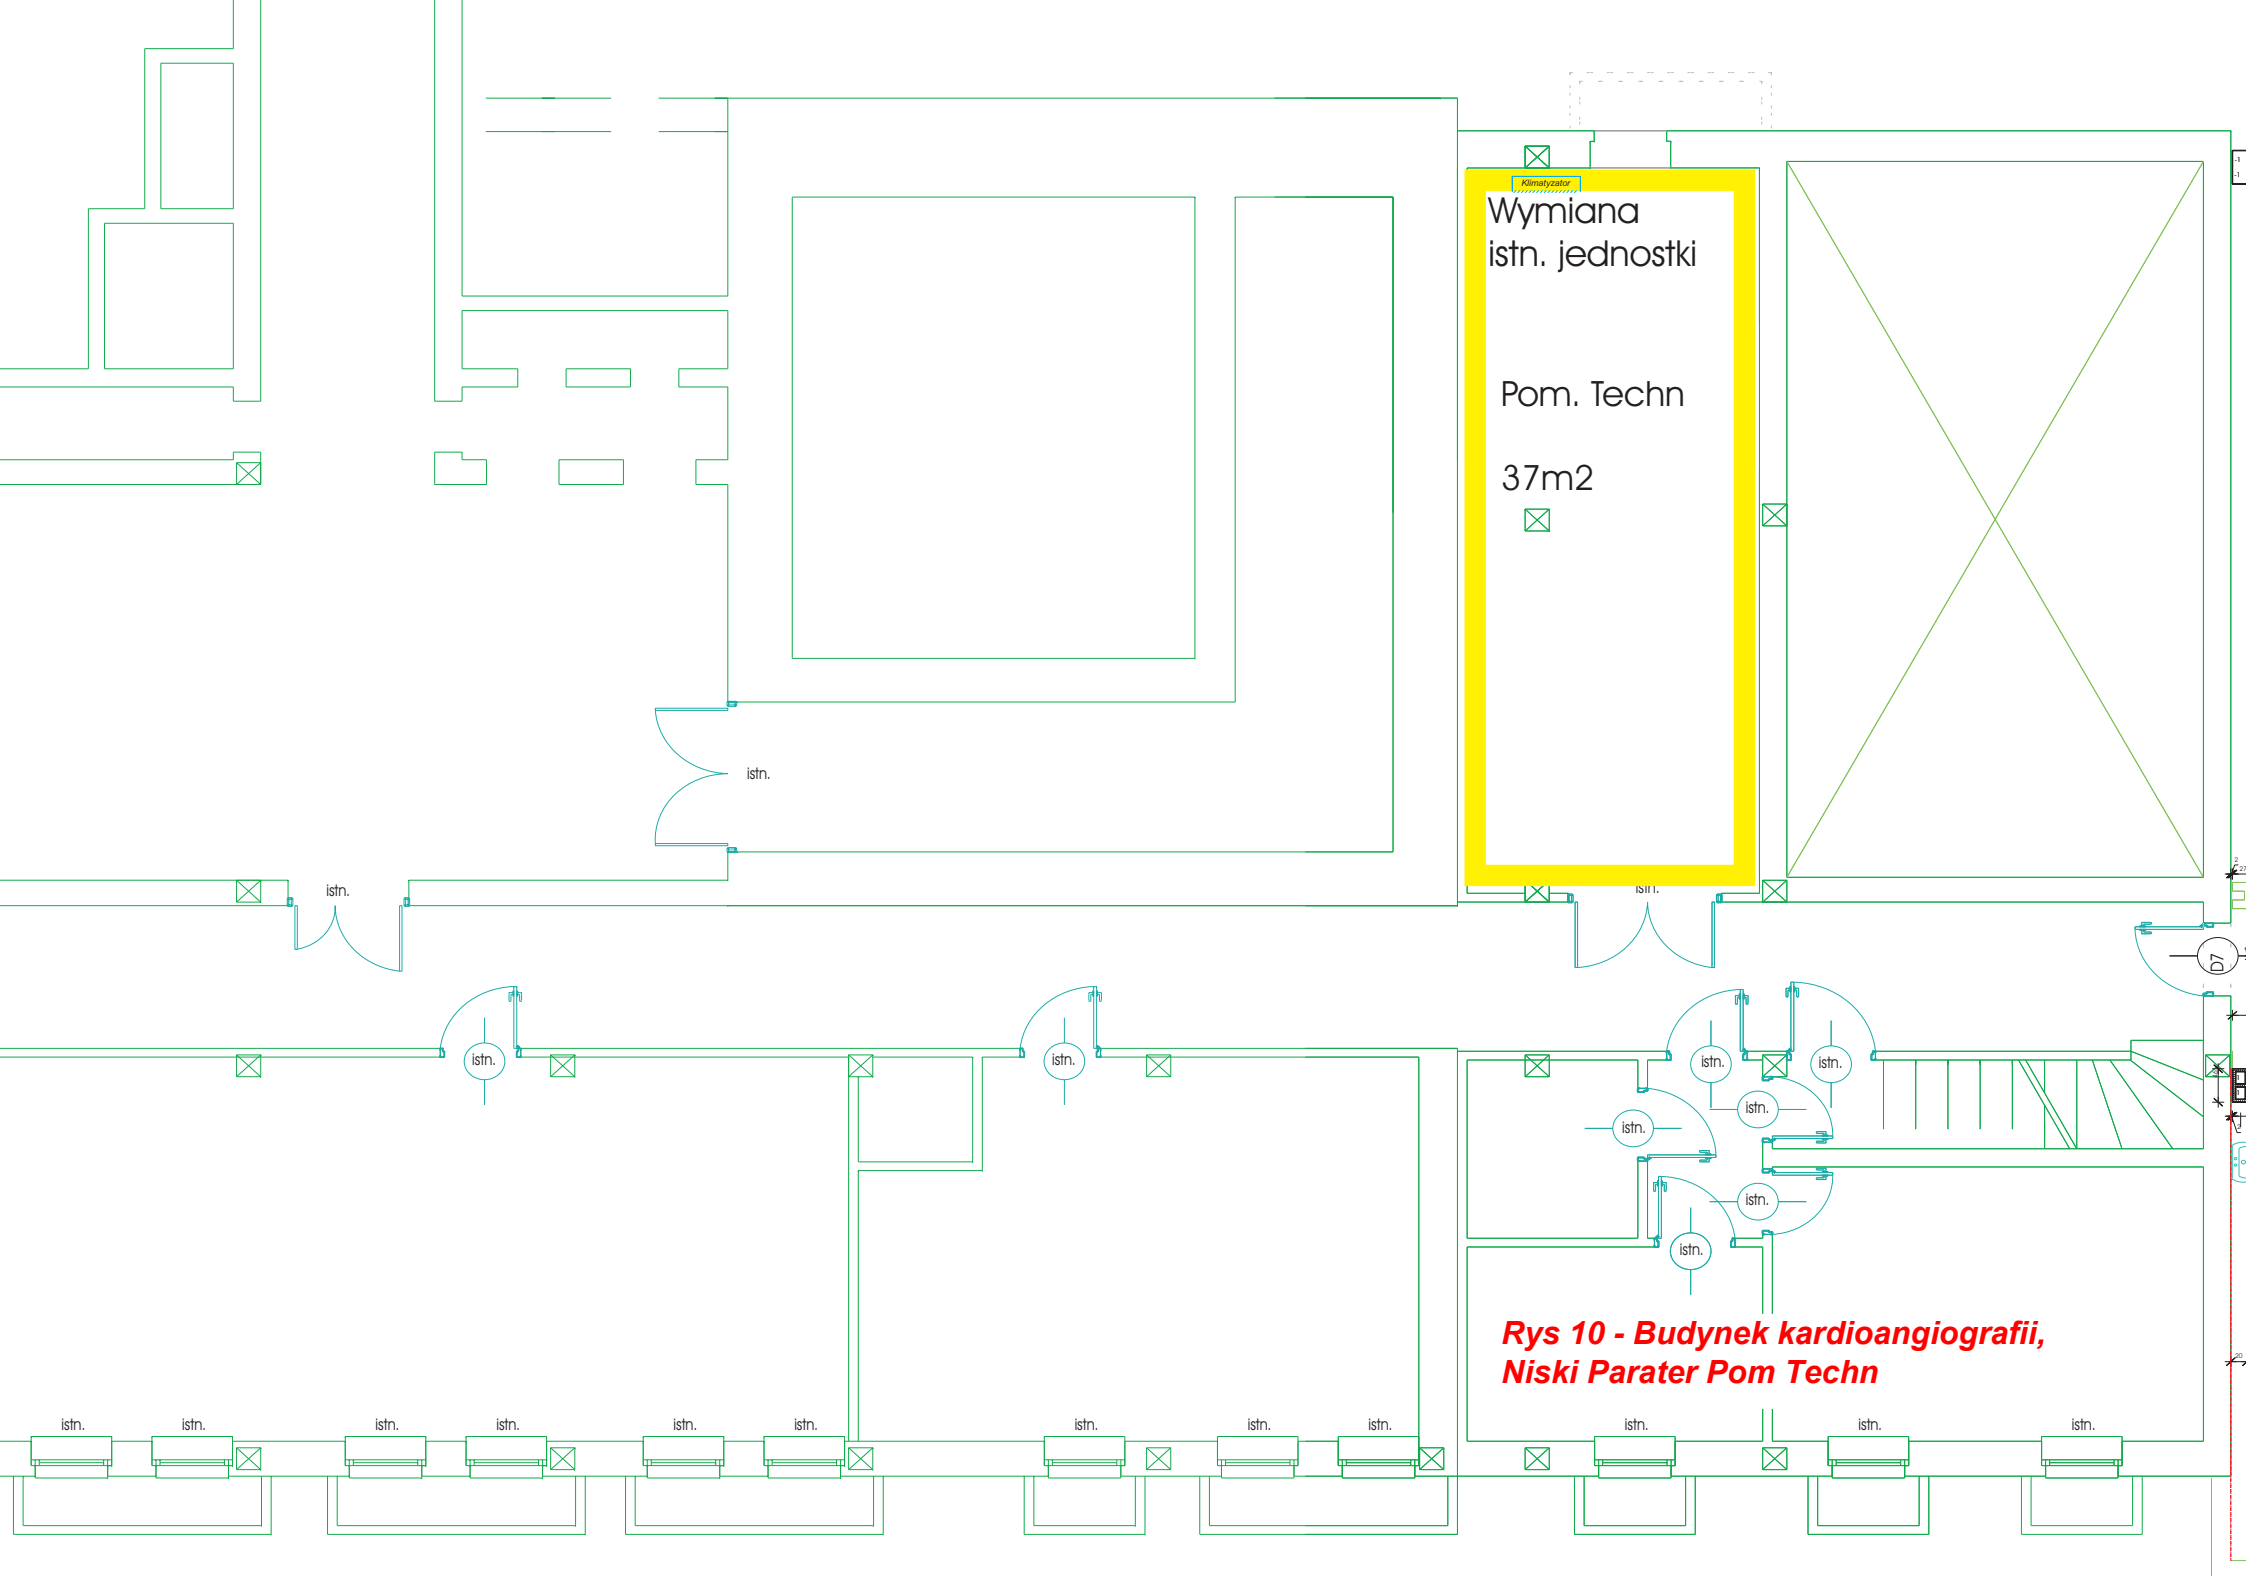


mgr inż. Antoni Cieśla
Upr. VAN-NB-7210/134/84



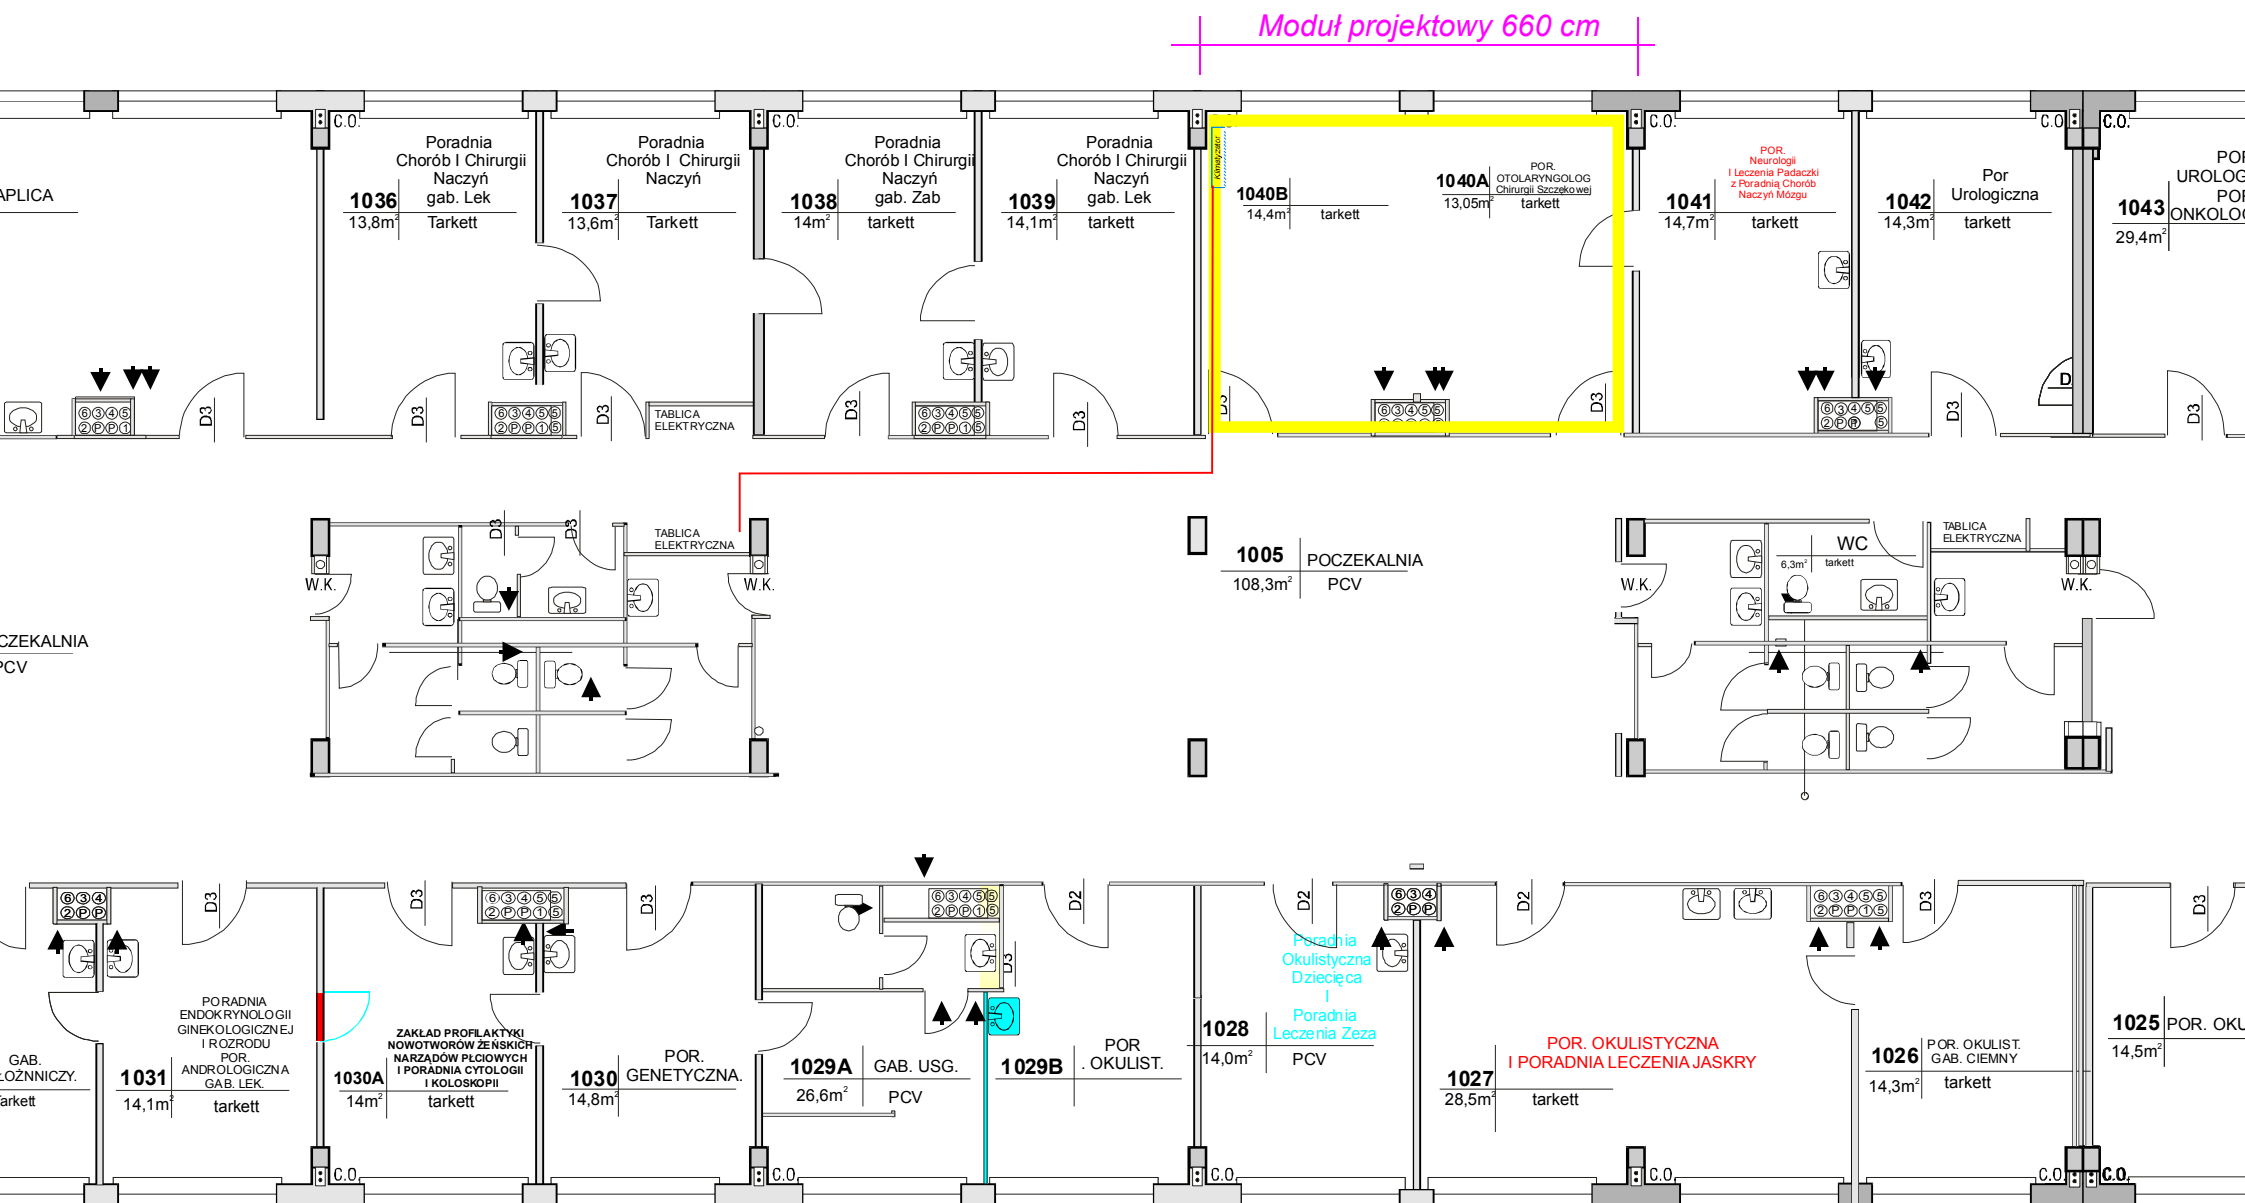

Rys 12. - Budynek D I piętro Por Otolaryng.

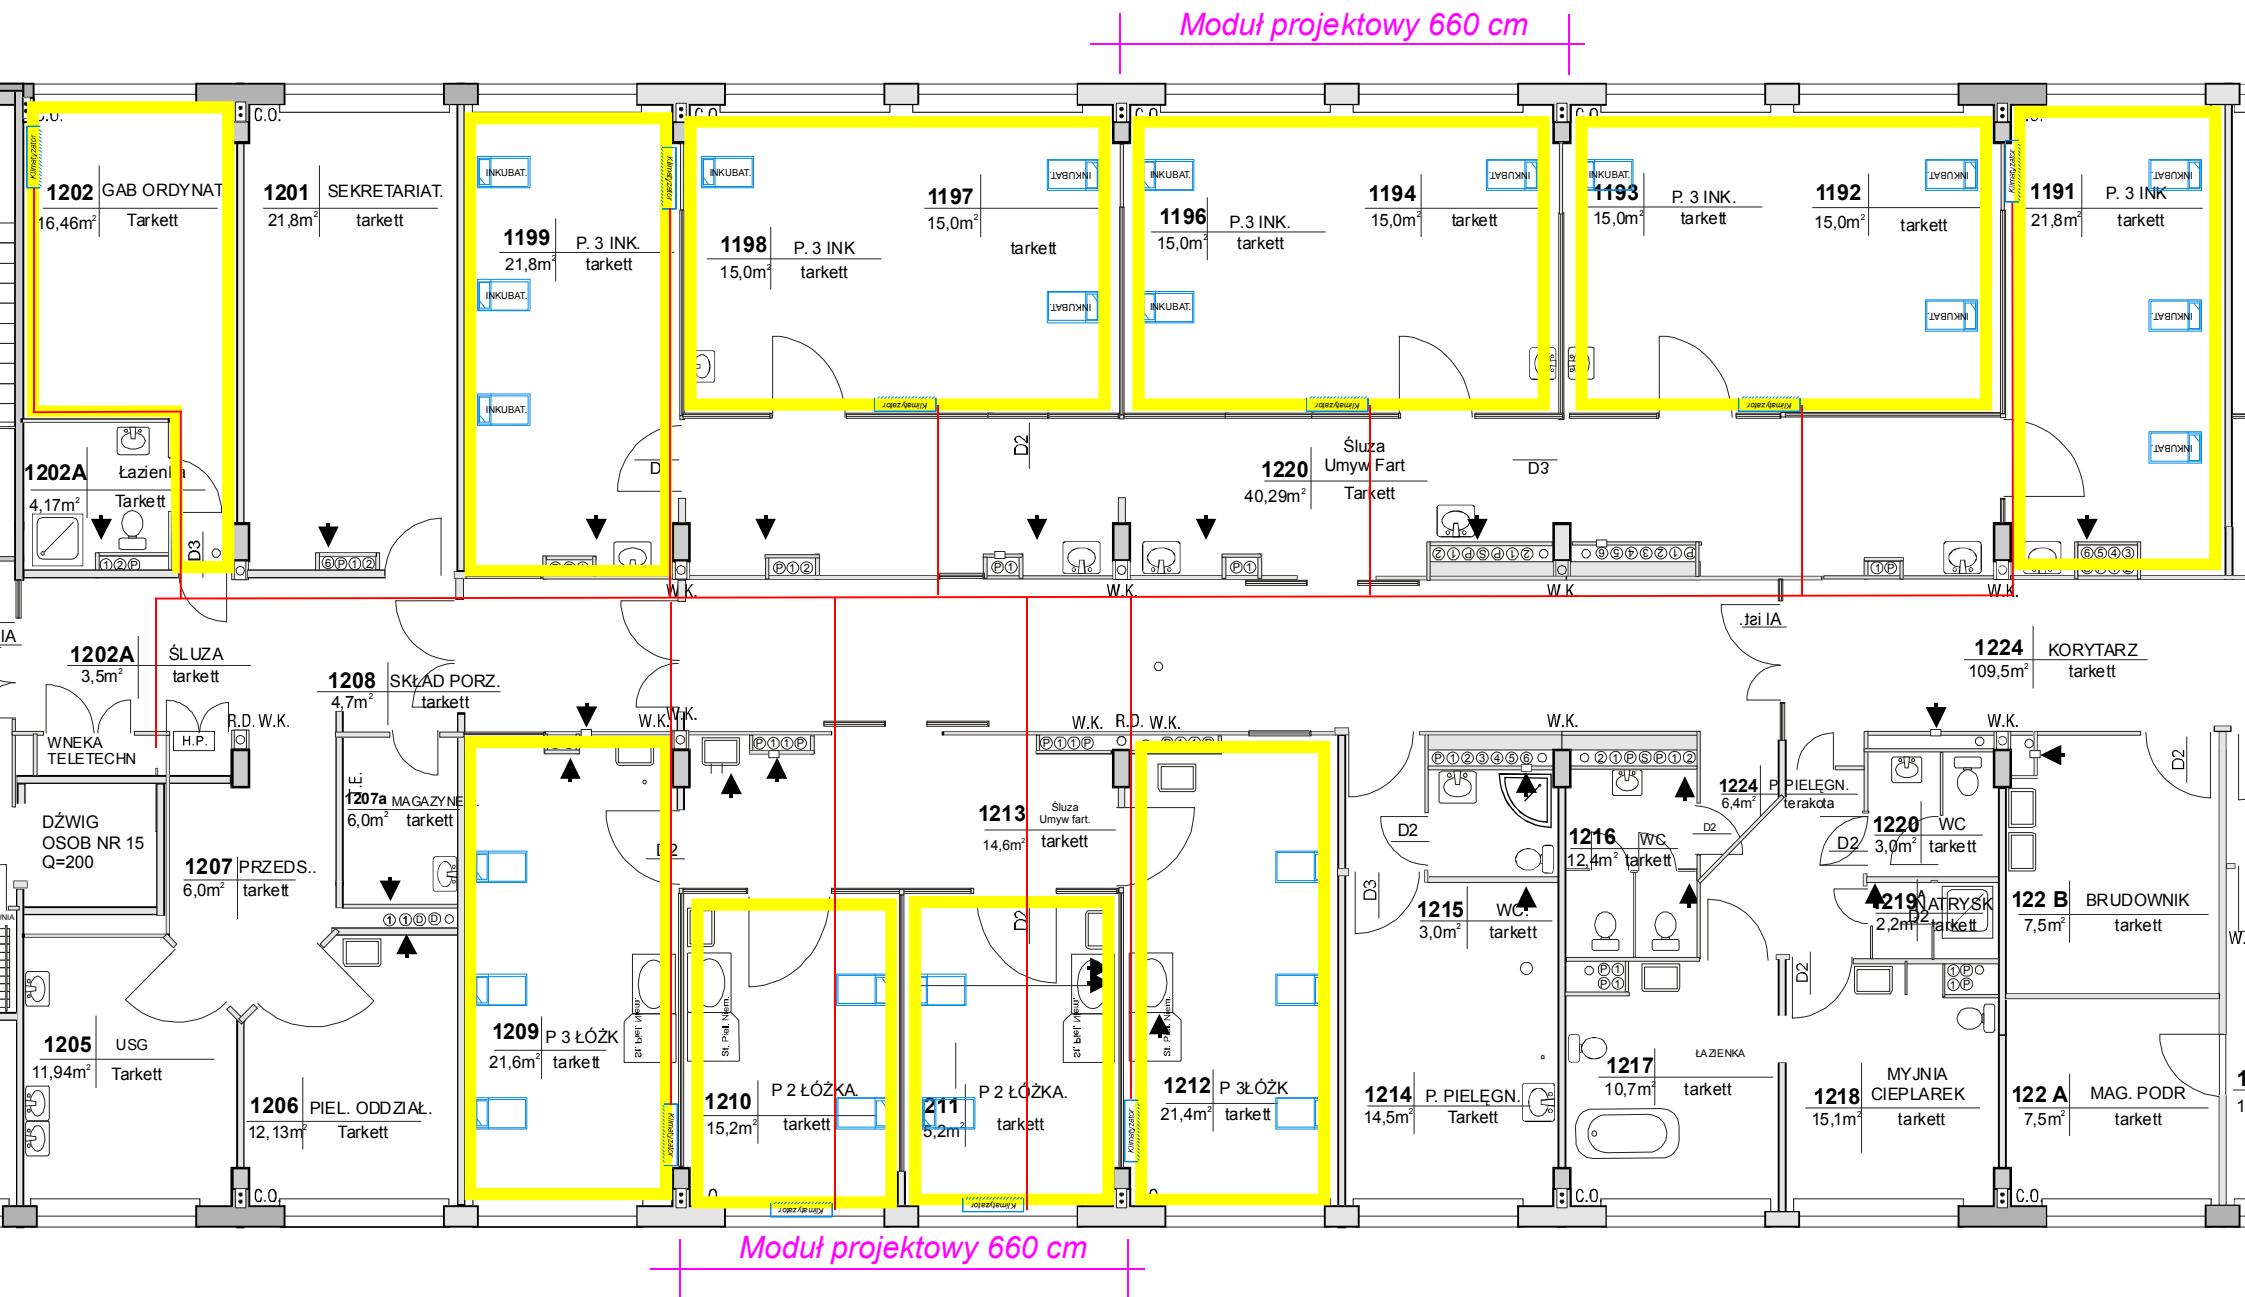

Rys 13. - Budynek 1H I piętro Int Ter Nowor.