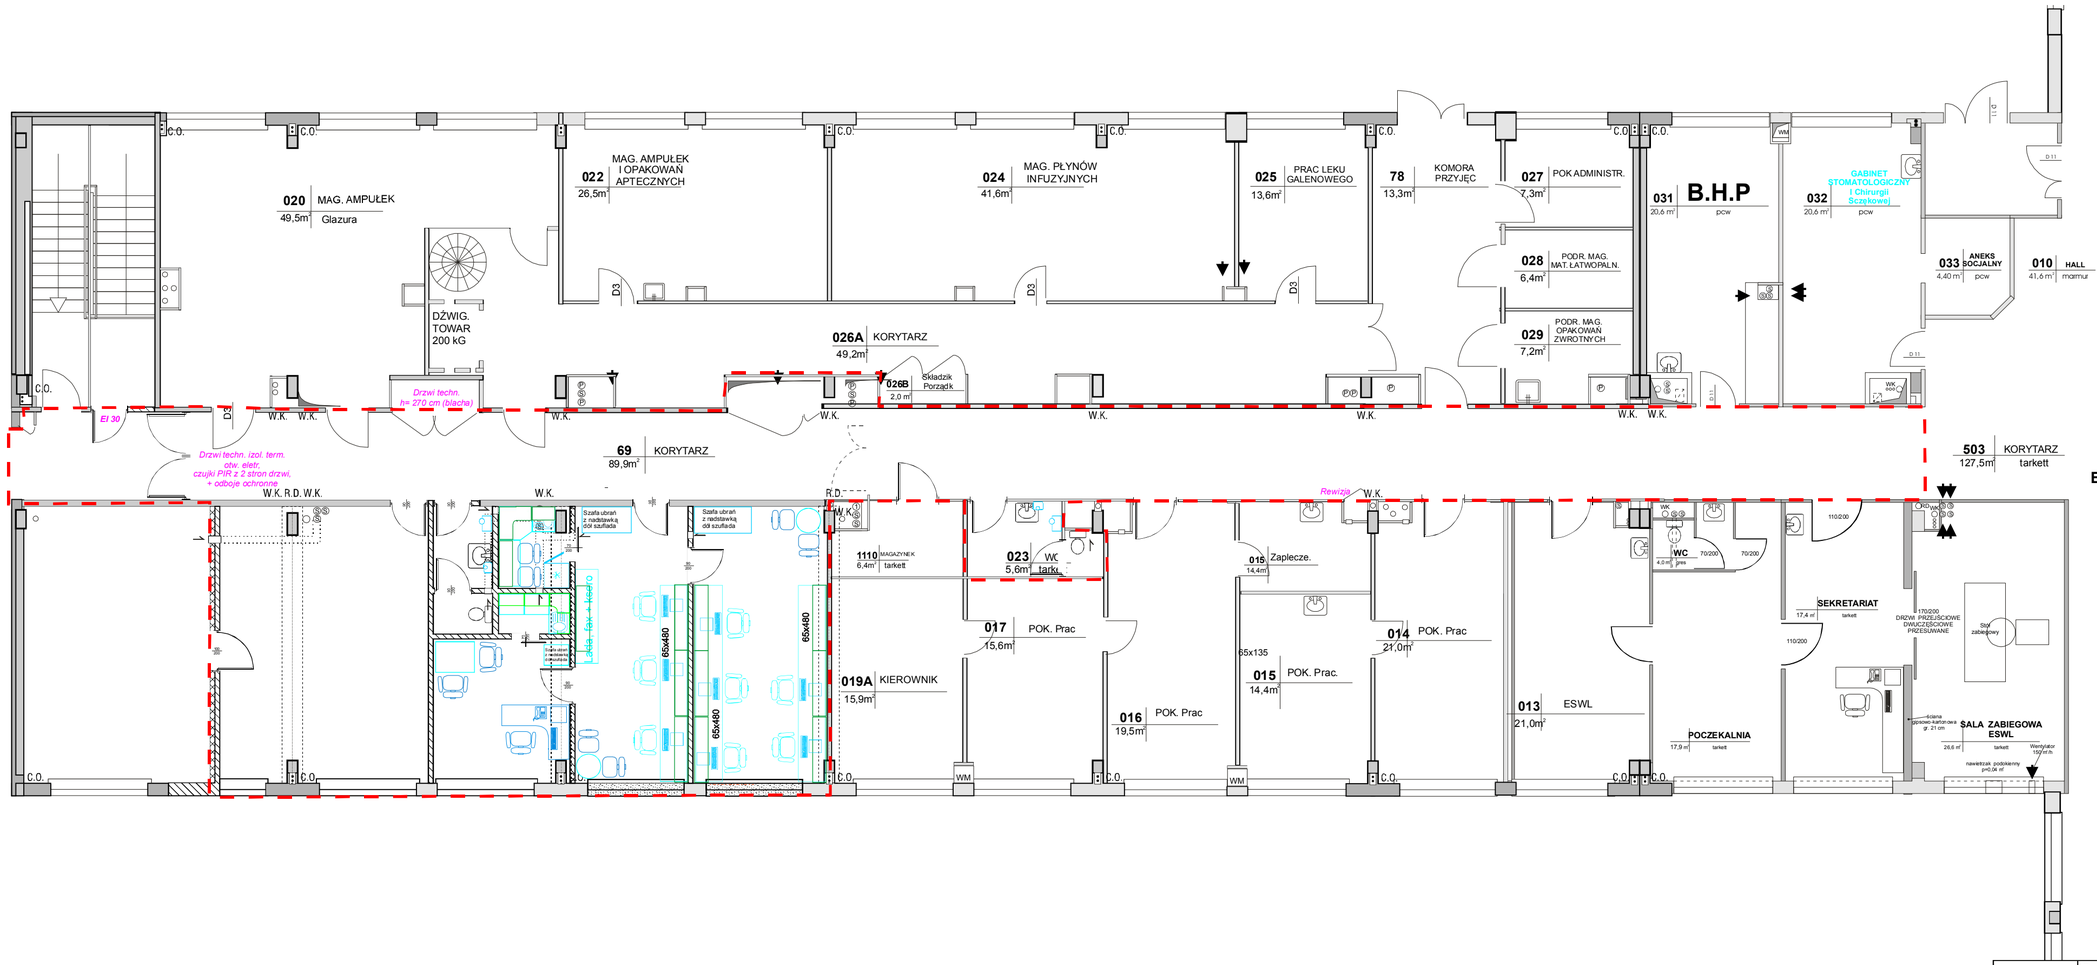

Temat opracowania:	Rzut Nis. Part. Bud 1B DIAGN - ZABIEG. Zamówienia Publiczne				
Rozmieszczenie wyposażenia					
Branża:		Studium:			PW
Opracował:	mgr inż.arch. Juliusz Dowgiłowicz-Nowicki			UPR-615/14/Bg	
Sprawdził:	mgr inż Antoni Cieśla			OIIB UMA/NB-1210/134/94	
Rysował:	mgr inż.C.Kobziakowski				
Nr rys.	08	Skala:	1:100	Data:	28.06. 2012