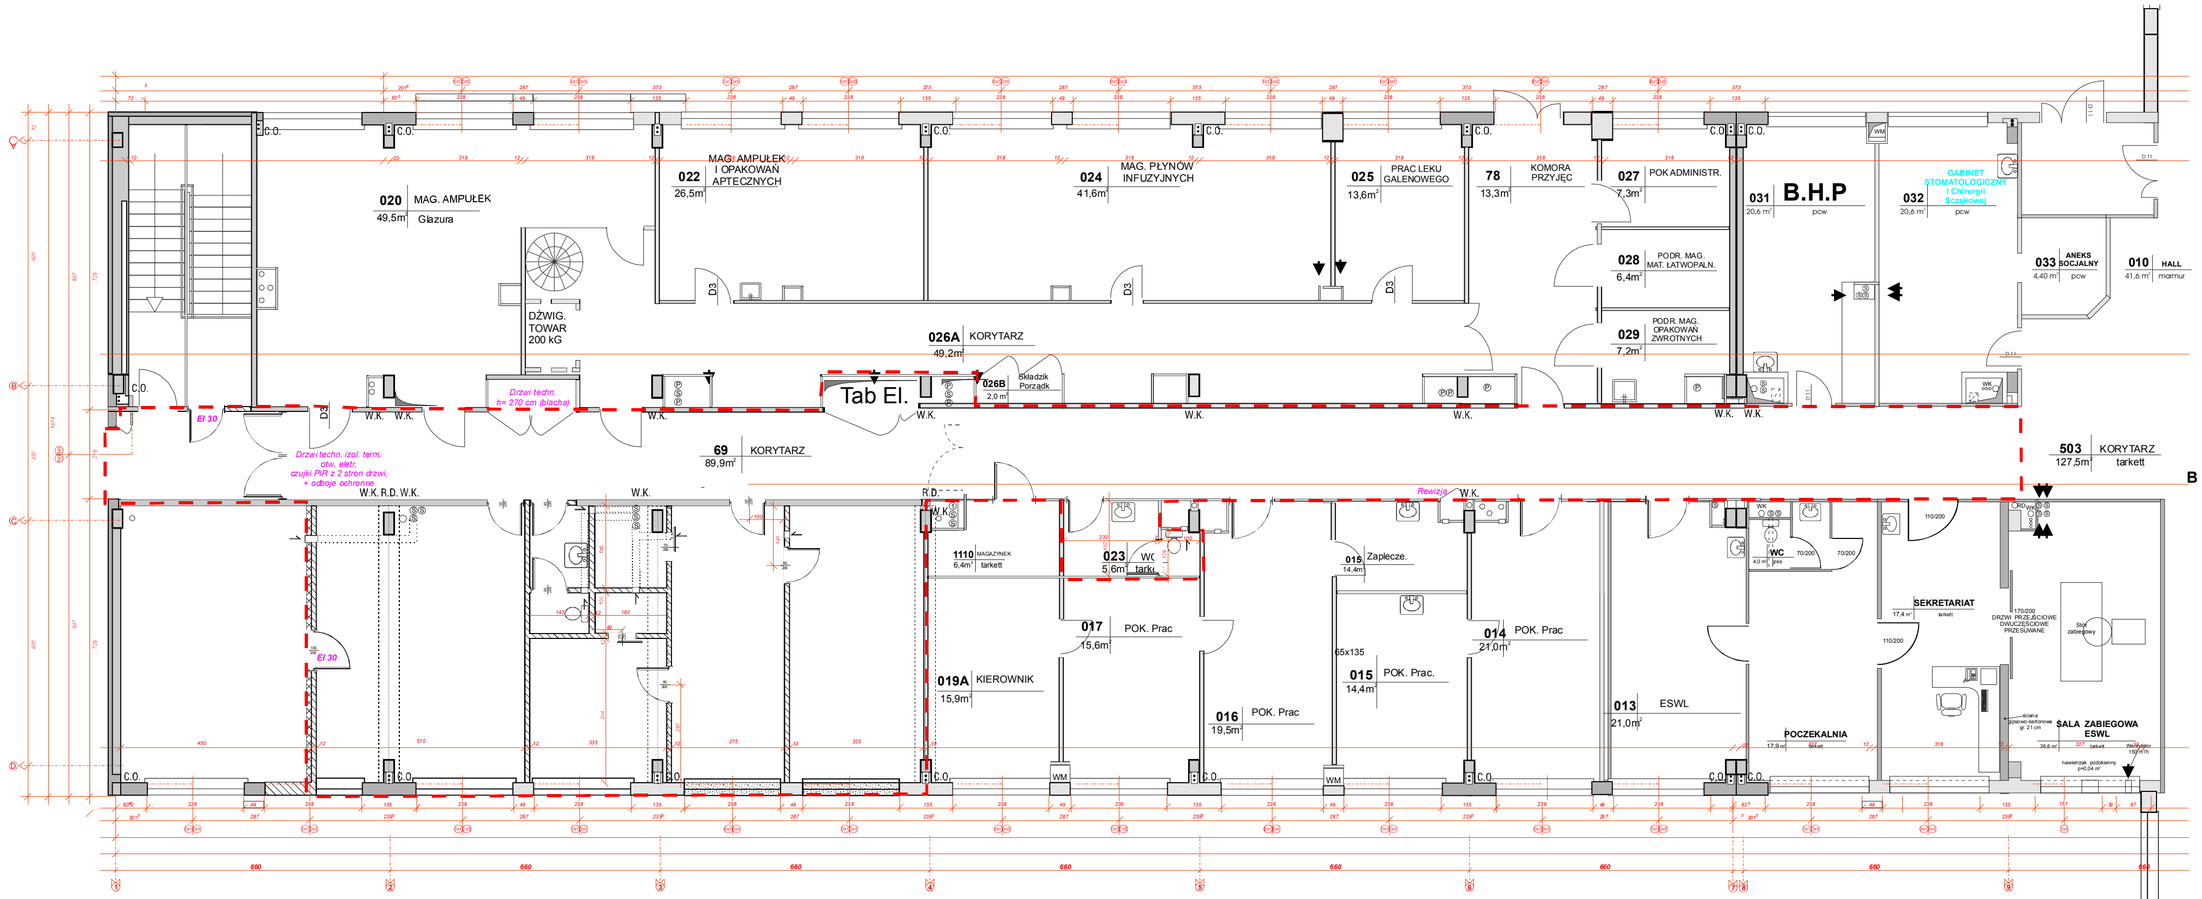

Temat opracowania:	**Rzut Nis. Part. Bud 1B DIAGN - ZABIEG.** **Zamówienia Publiczne**				
Zakres remontu					
Branża:		Studium:			*PW*
Opracował:	*mgr inż.arch. Juliusz Dowgiłowicz-Nowicki*	UPR-615/748g			
Sprawdził:	*mgr inż Antoni Cieśla*			sp/ UAN/AB-7215/134/84	
Rysował:	*mgr inż.C.Kobziakowski*				
Nr rys.	01	Skala:	1:100	Data:	28.06. 2012