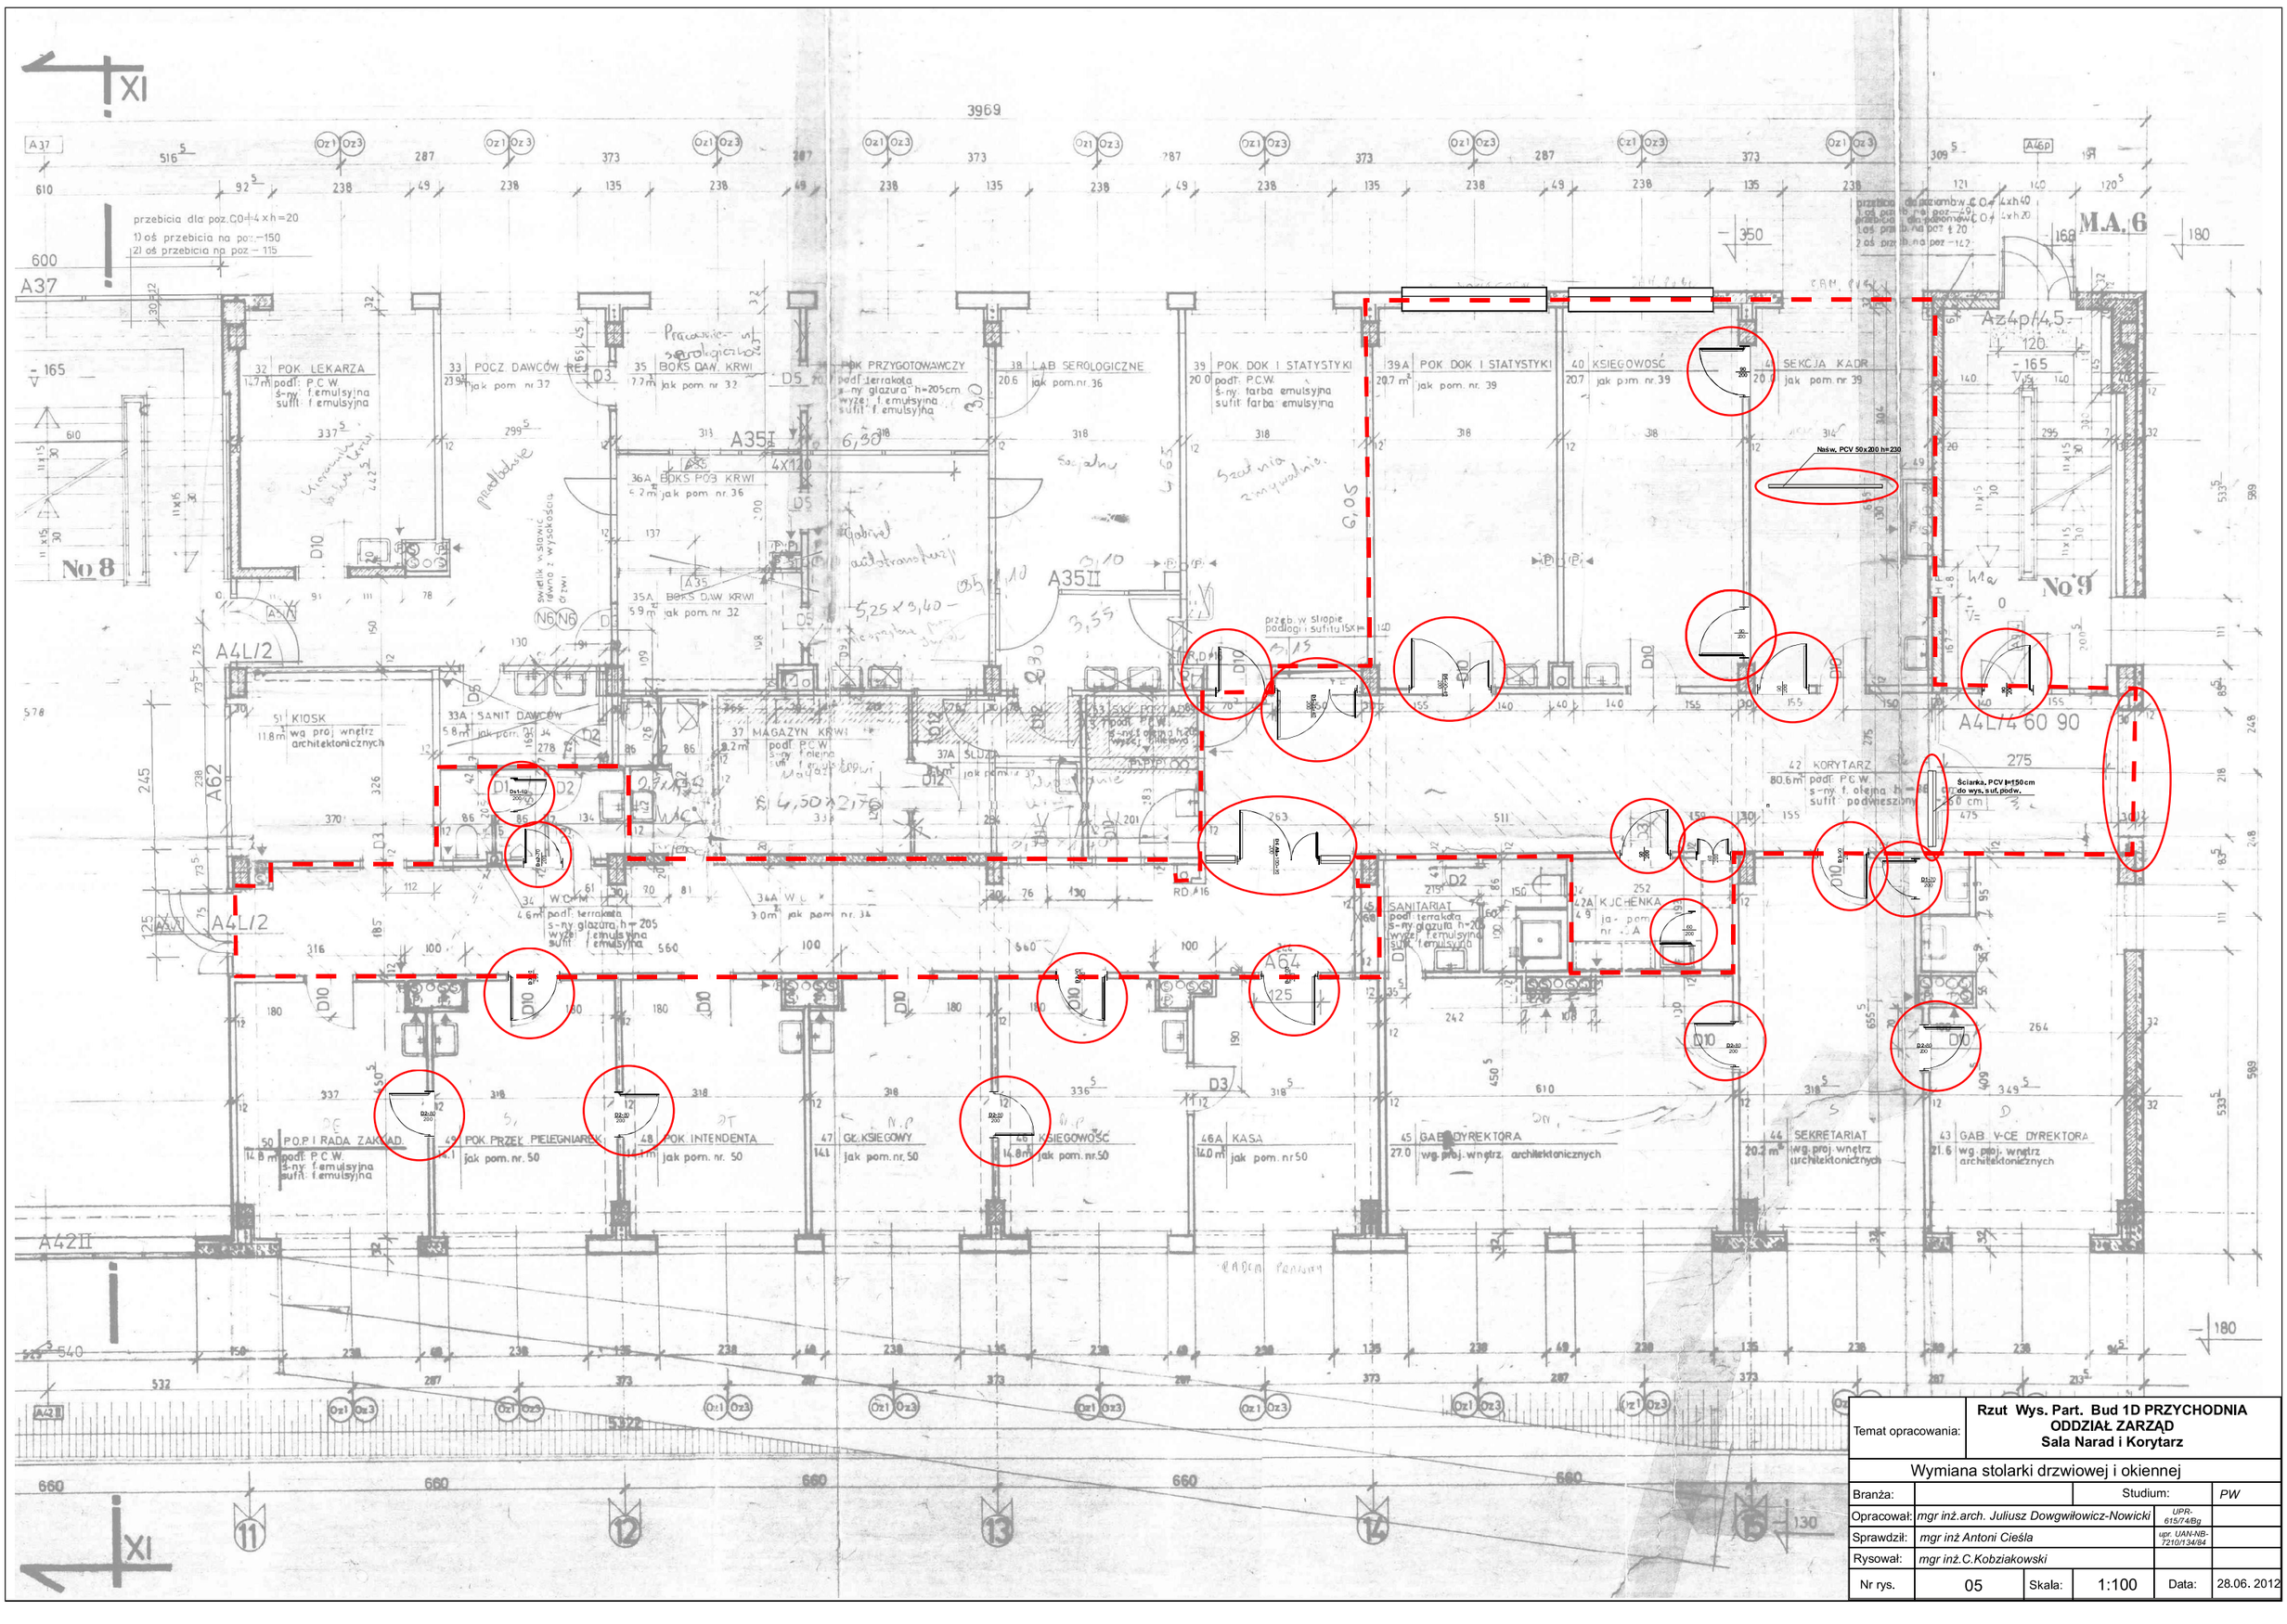

Temat opracowania:	**Rzut Wys. Part. Bud 1D PRZYCHODNIA ODDZIAŁ ZARZĄD Sala Narad i Korytarz**				
Wymiana stolarki drzwiowej i okiennej					
Branża:			Studium:		*PW*
Opracował:	*mgr inż.arch. Juliusz Dowgwiłowicz-Nowicki*			*UPR-615/74/Bg*	
Sprawdził:	*mgr inż Antoni Cieśla*			*upr. UAN-NB-7210/134/84*	
Rysował:	*mgr inż.C.Kobziakowski*				
Nr rys.	05	Skala:	1:100	Data:	28.06. 2012