



**Rozmieszczenie budynków
Szpital Uniwersytecki nr 2
im. Dr. Jana Biziela
w Bydgoszczy**

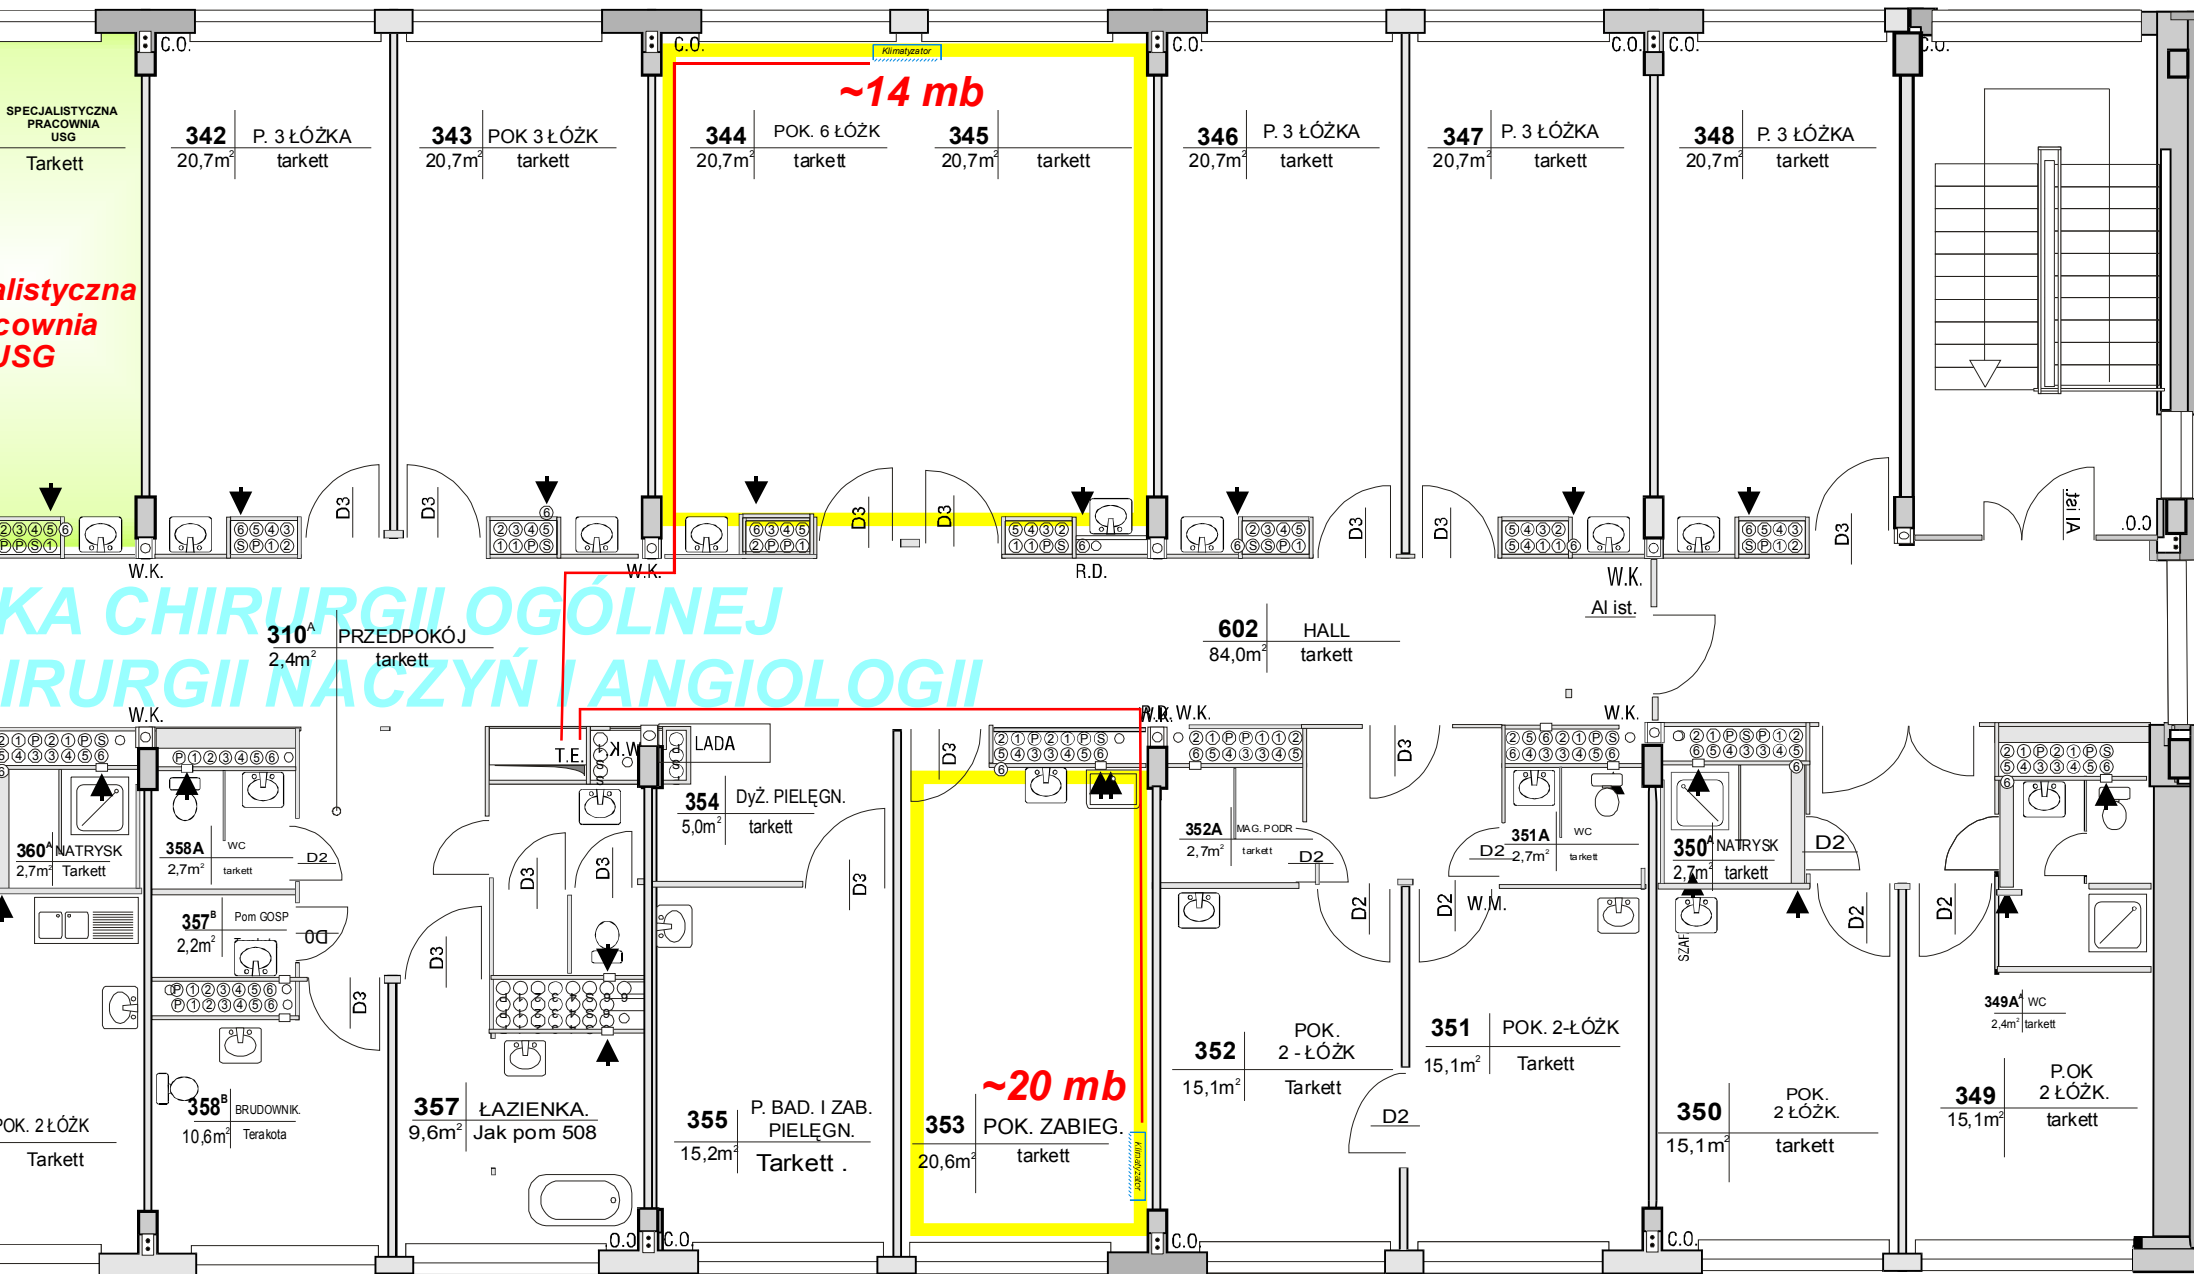


Rys 2. - budynek 1A - 3 piętro Chir Naczyn

Zakład Projektowania i Nadzoru "E F E K T - B U D"			
85-791 Bydgoszcz, u. Powalisza 2/35			
Zadanie:	PROJEKT BUDOWLANY DOCIEPLENIA BUDYNKU : 1A Budynek łóżkowy III p		
Inwestor:	Szpital Uniwersytecki nr 2 im. dr. Jana Biziele w Bydgoszczy		
Data:	Branża:	Skala:	Nr Rysunku:




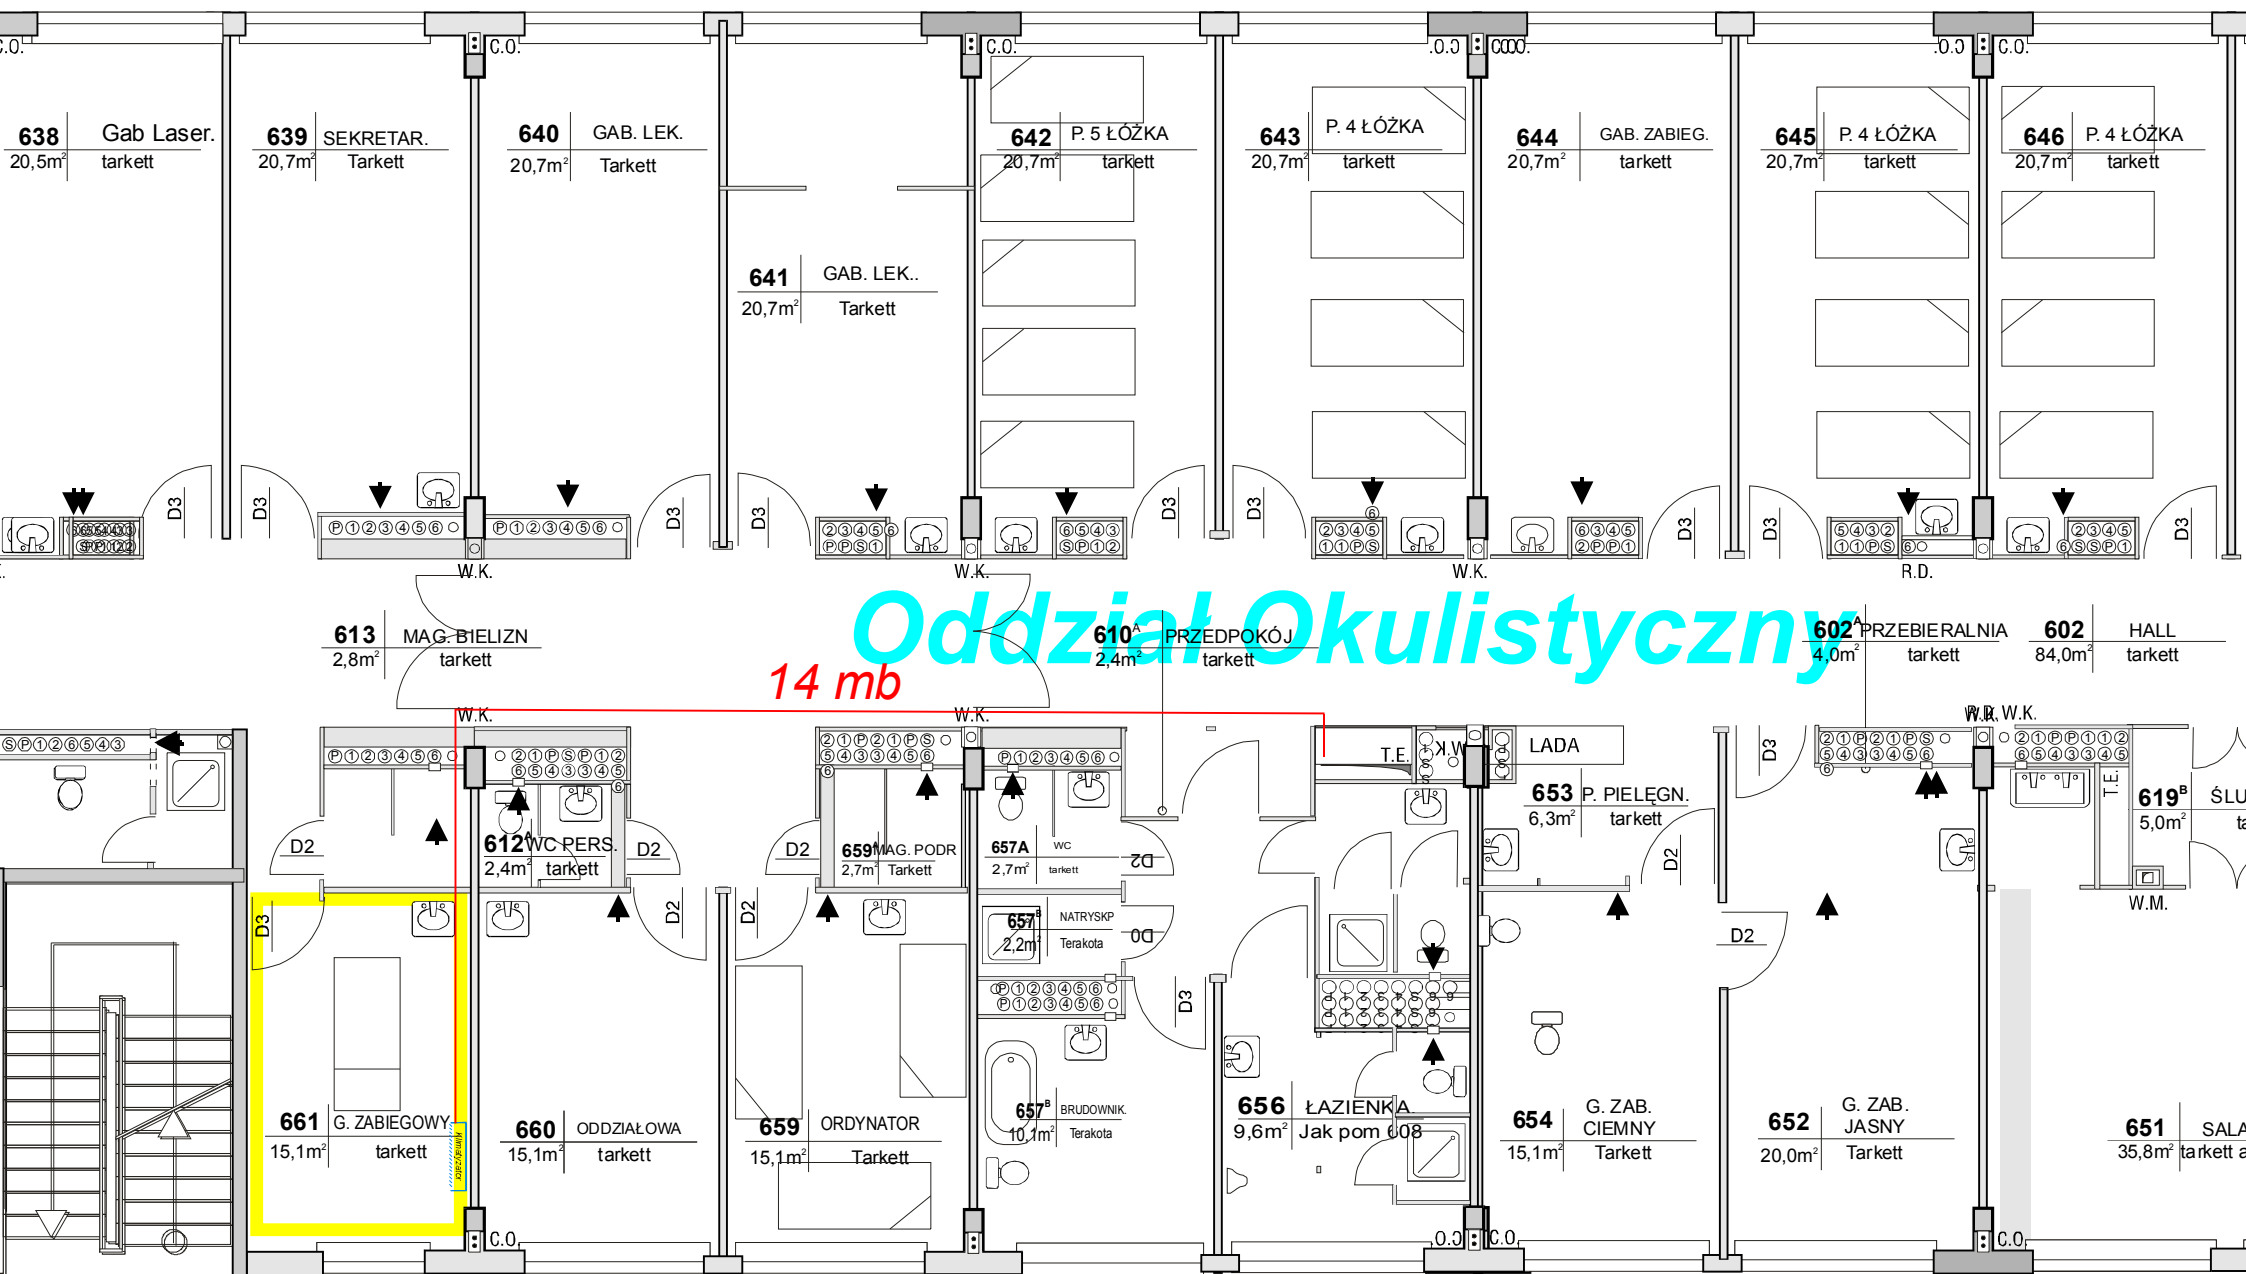


Rys 5. - Budynek 1A - VI piętro Oddział Okulistyki

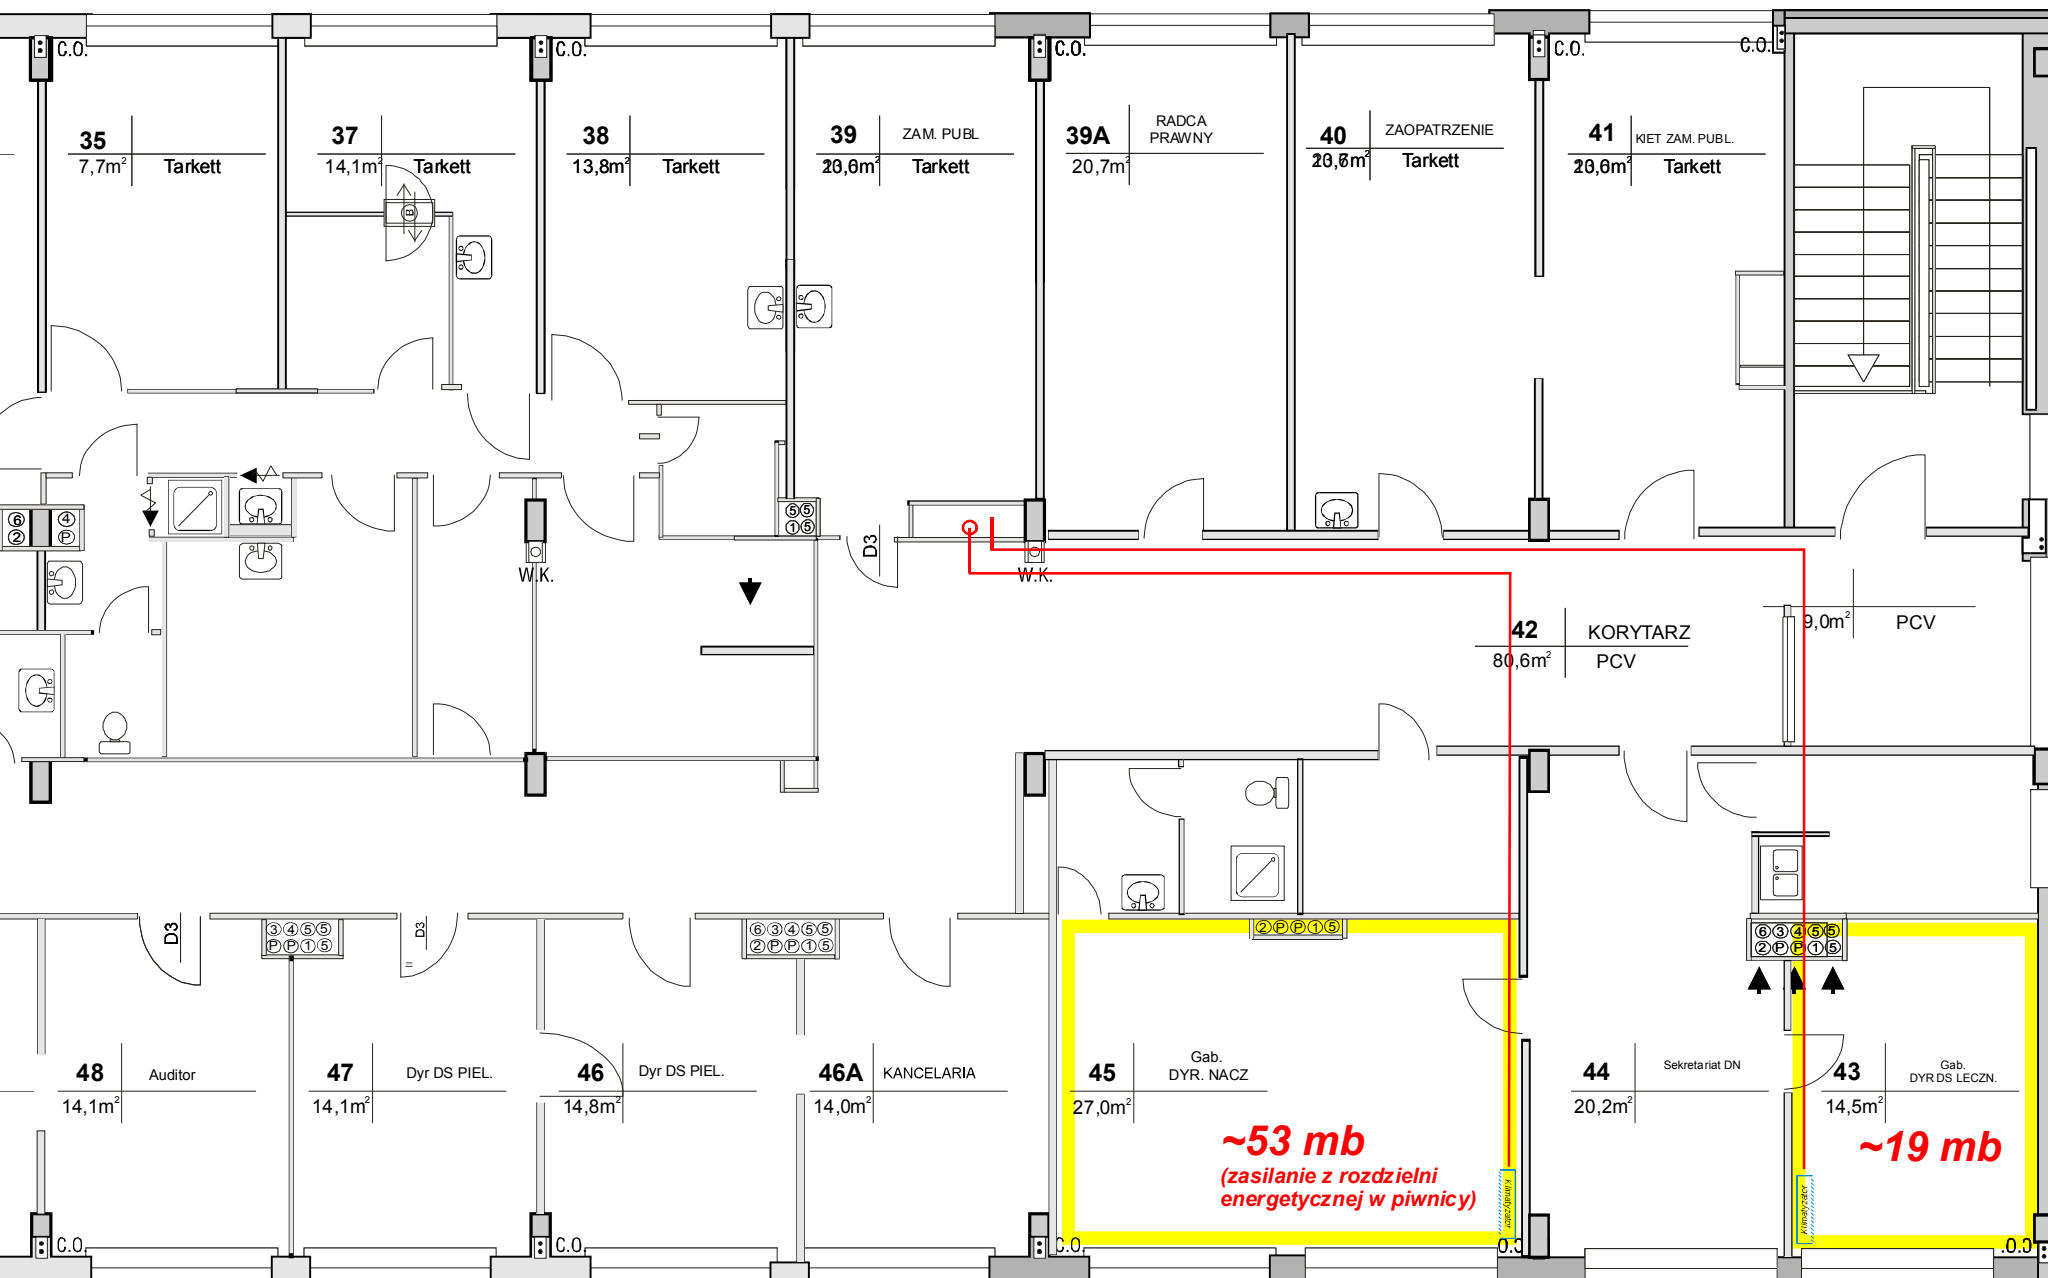

Rys 7. - Budynek 1D Wys. Parter Zarząd

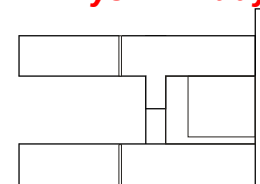


Zakład Projektowania i Nadzoru "E F E K T - B U D"			
85-791 Bydgoszcz, ul. Powalisza 2/35			
Zadanie:	PROJEKT BUDOWLANY DOOCIEPLENIA BUDYNKU: 1D Przychodnia		
Investor:	Szpital Uniwersytecki nr 2 im. dr. Jana Biziela w Bydgoszczy		
Data:	Branża:	Skala:	Nr Rysunku:

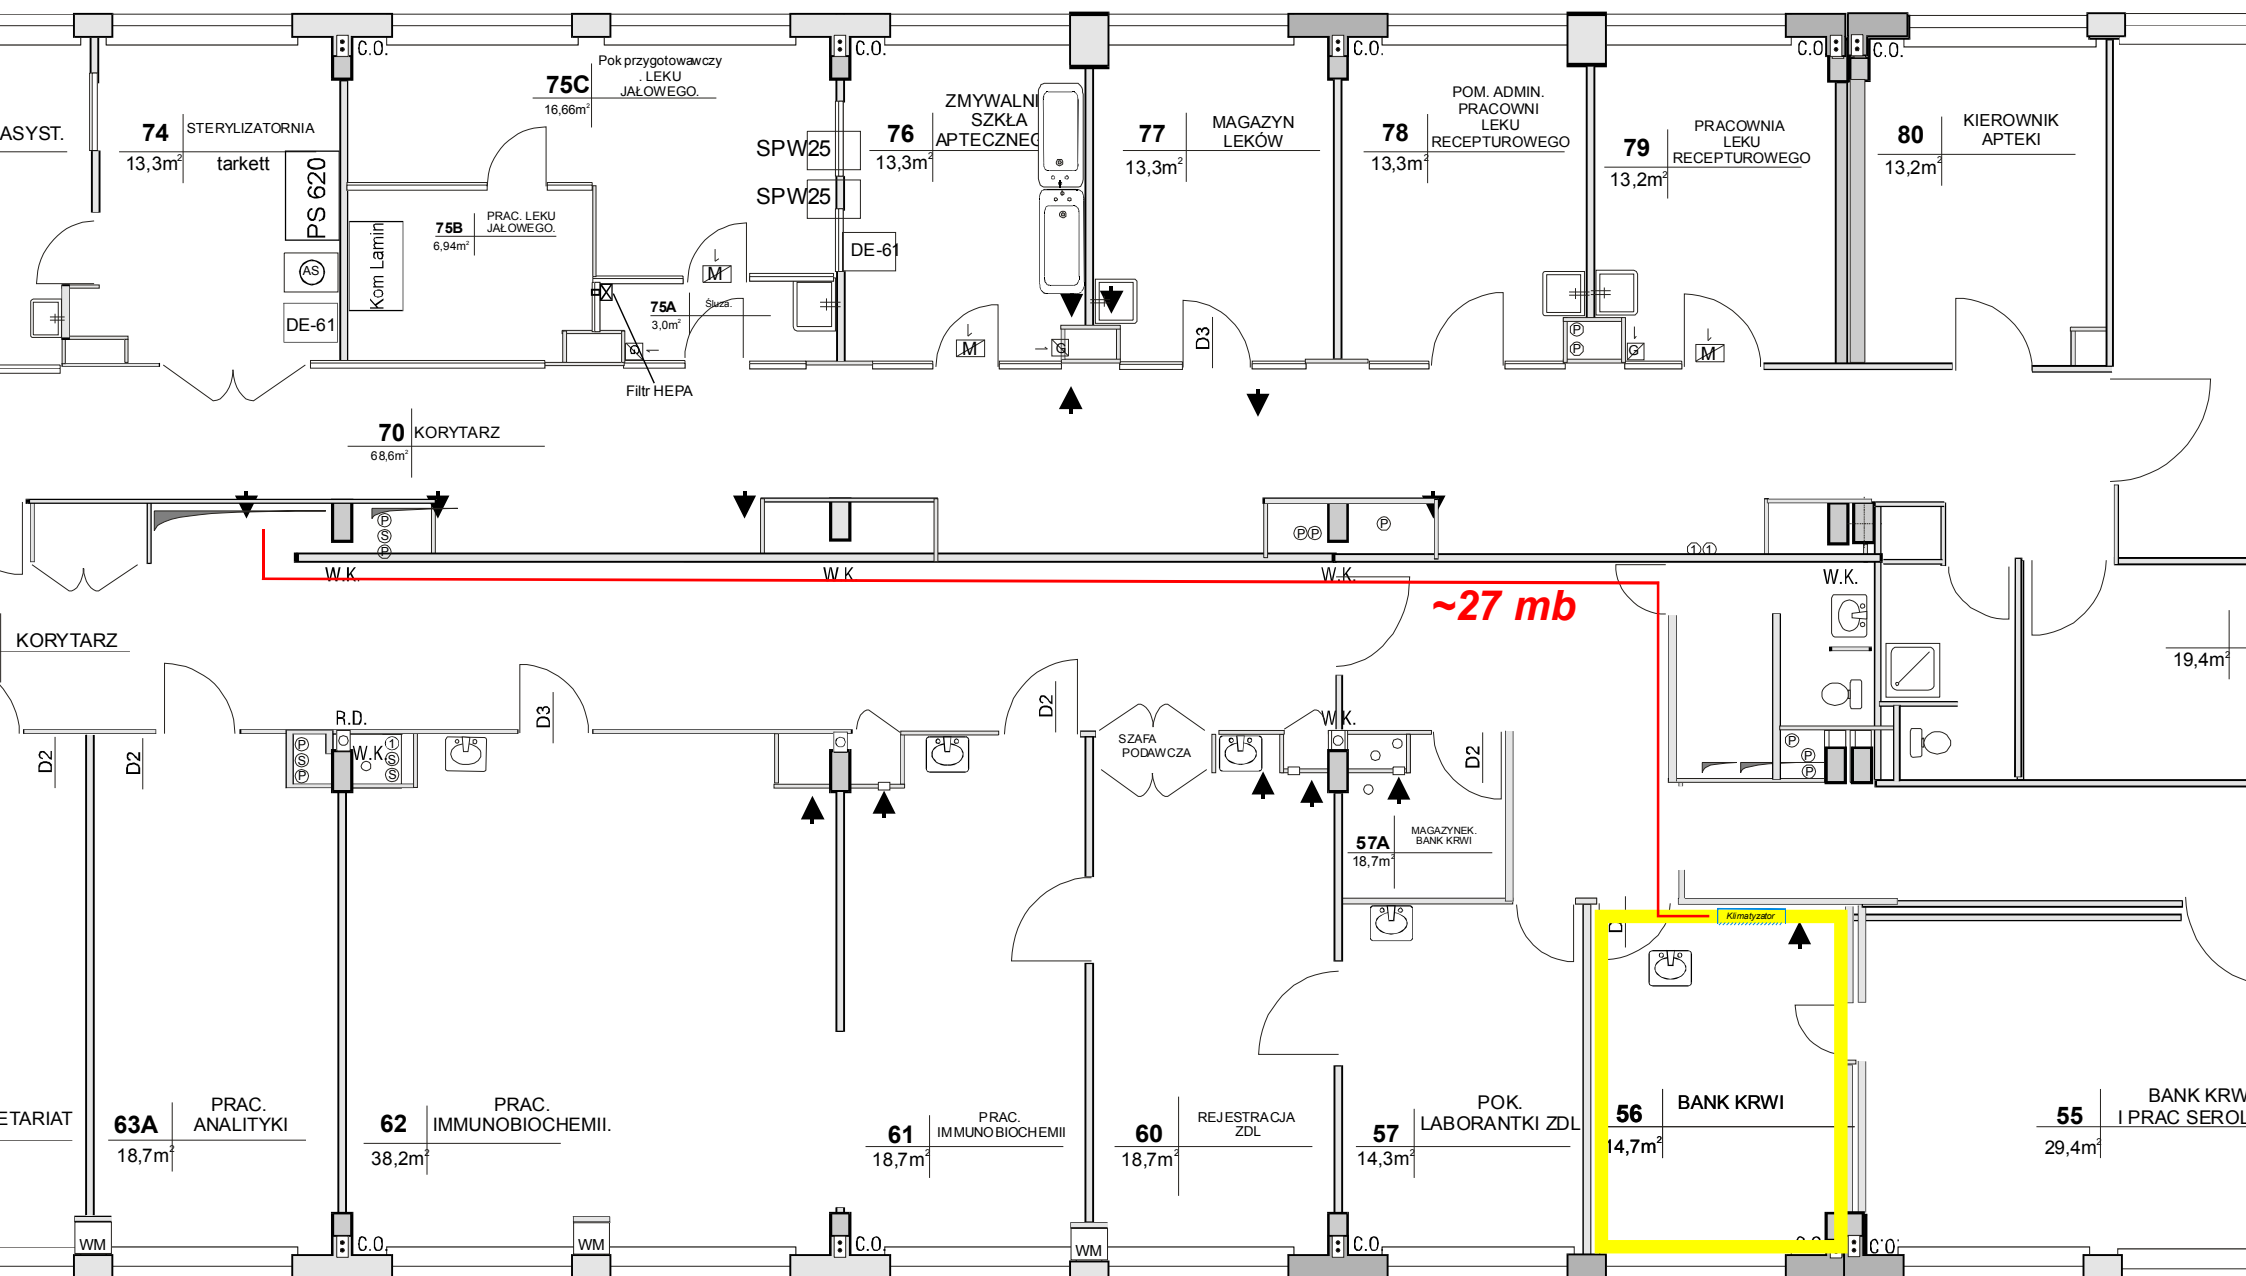


Rys 8. - Budynek 1B Wys. Parter Bank Krwi




Rys 9. - budynek B - I piętro RTG

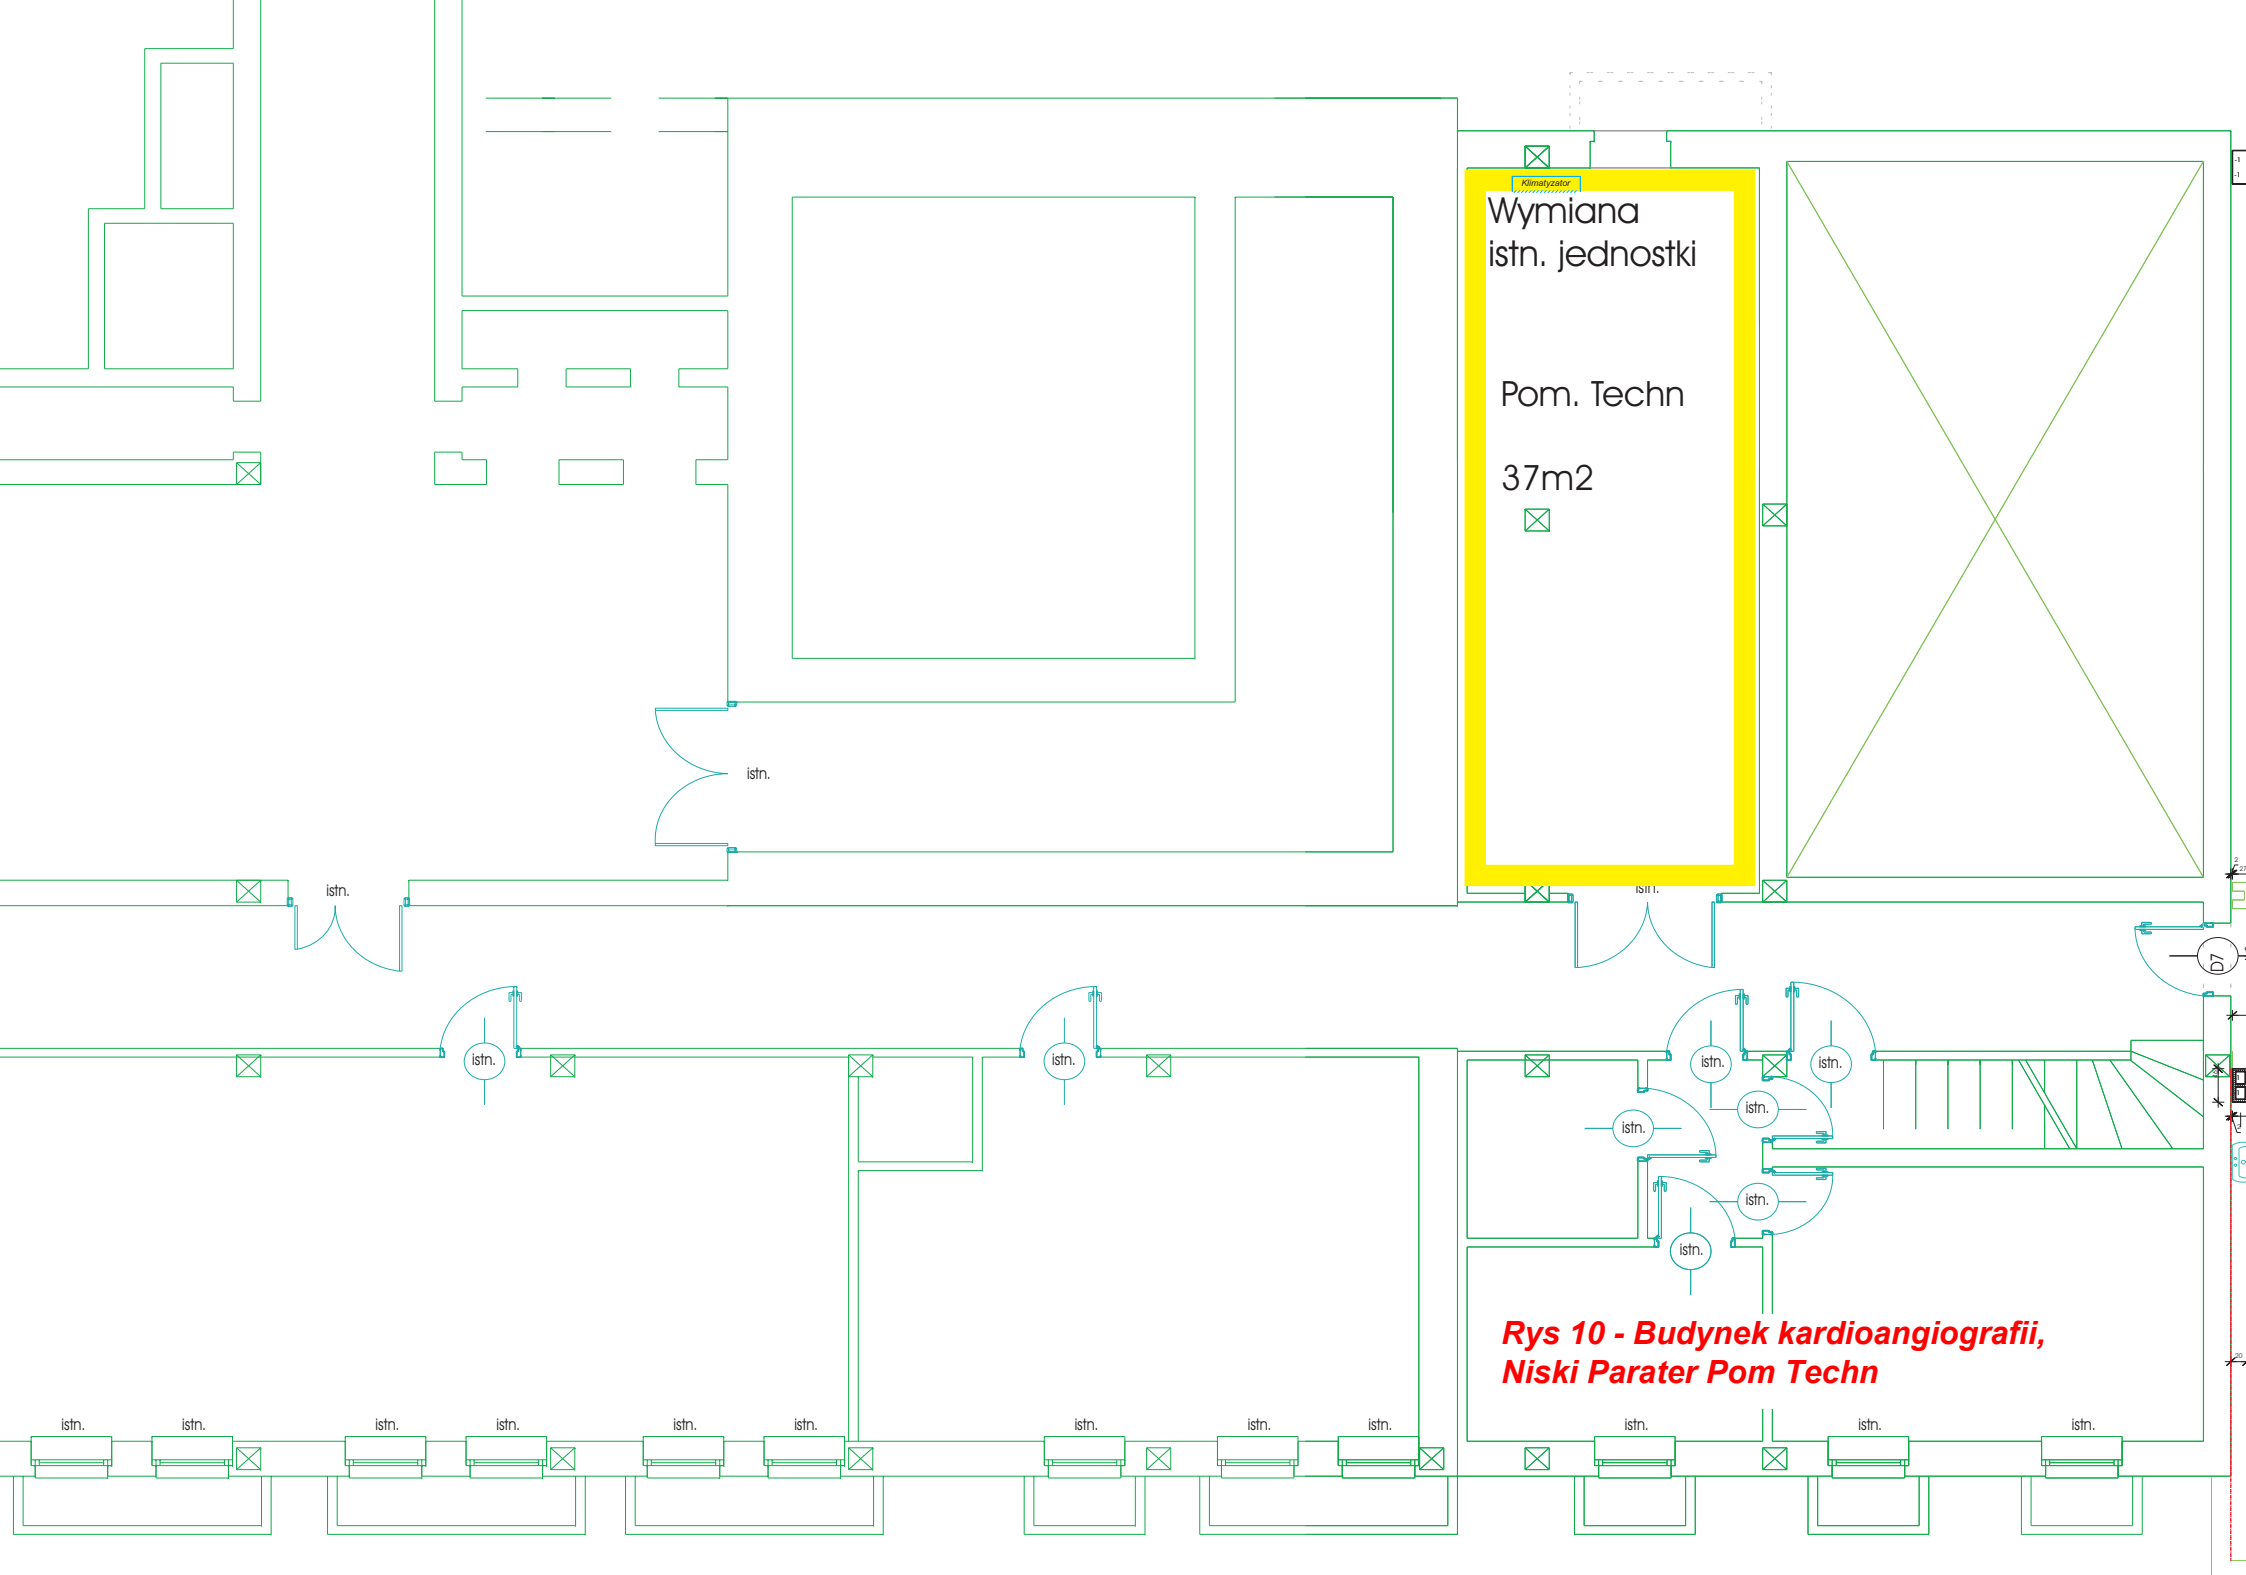


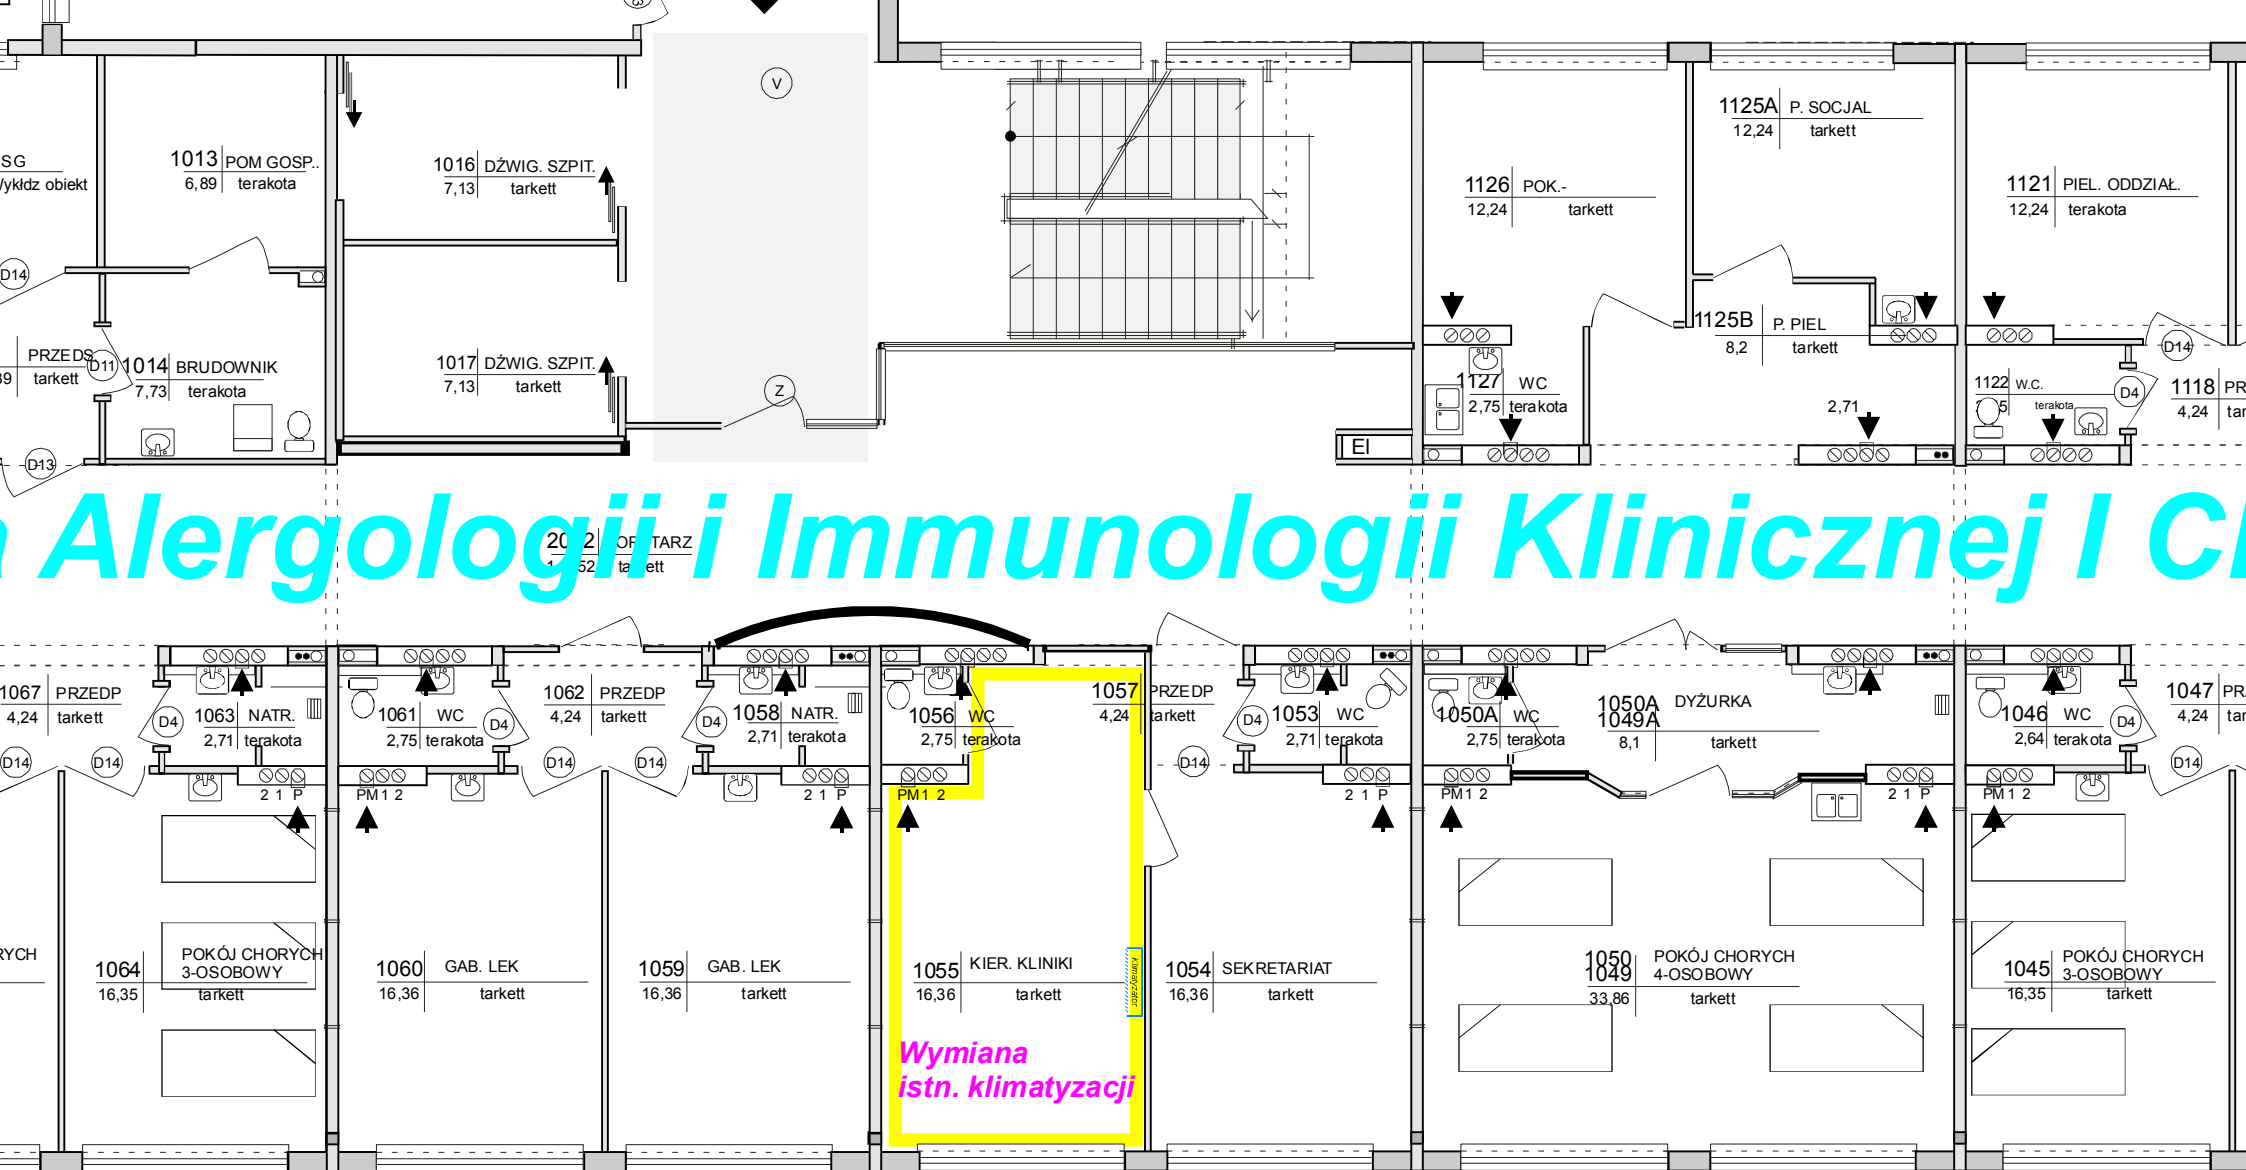


Rys 11. - budynek 7A - 1p Oddział Alergologii

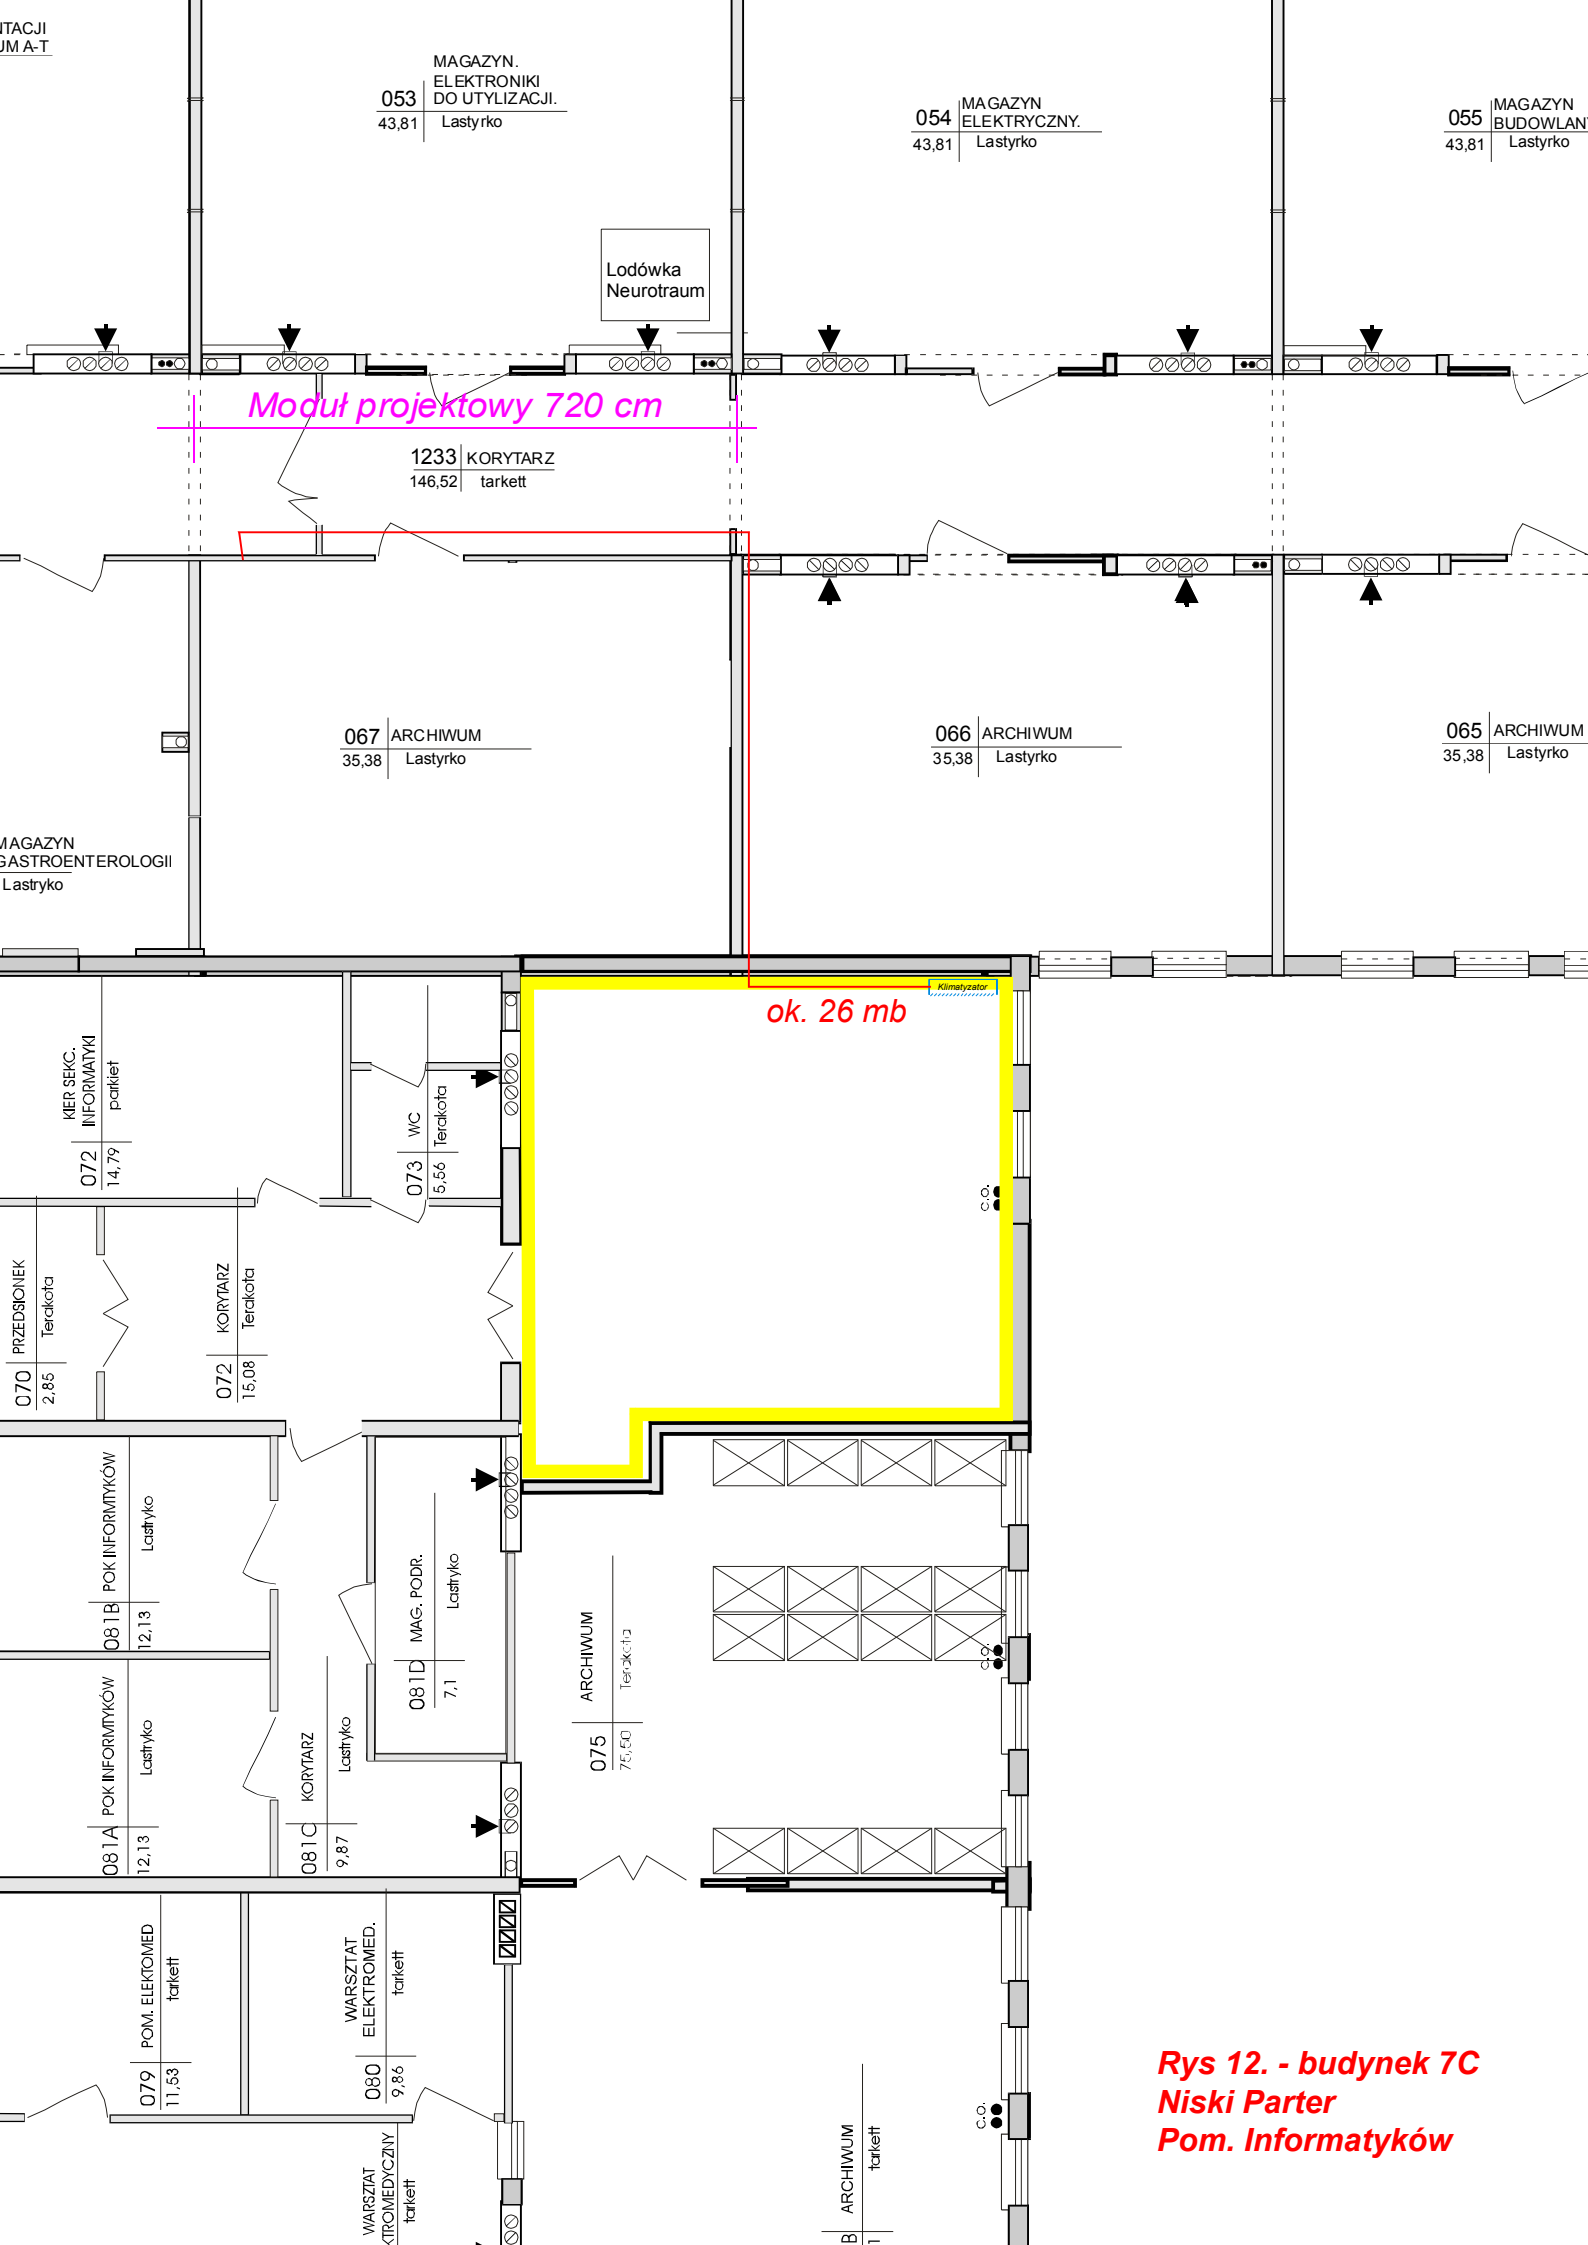

**Rys 12. - budynek 7C
Niski Parter
Pom. Informatyków**

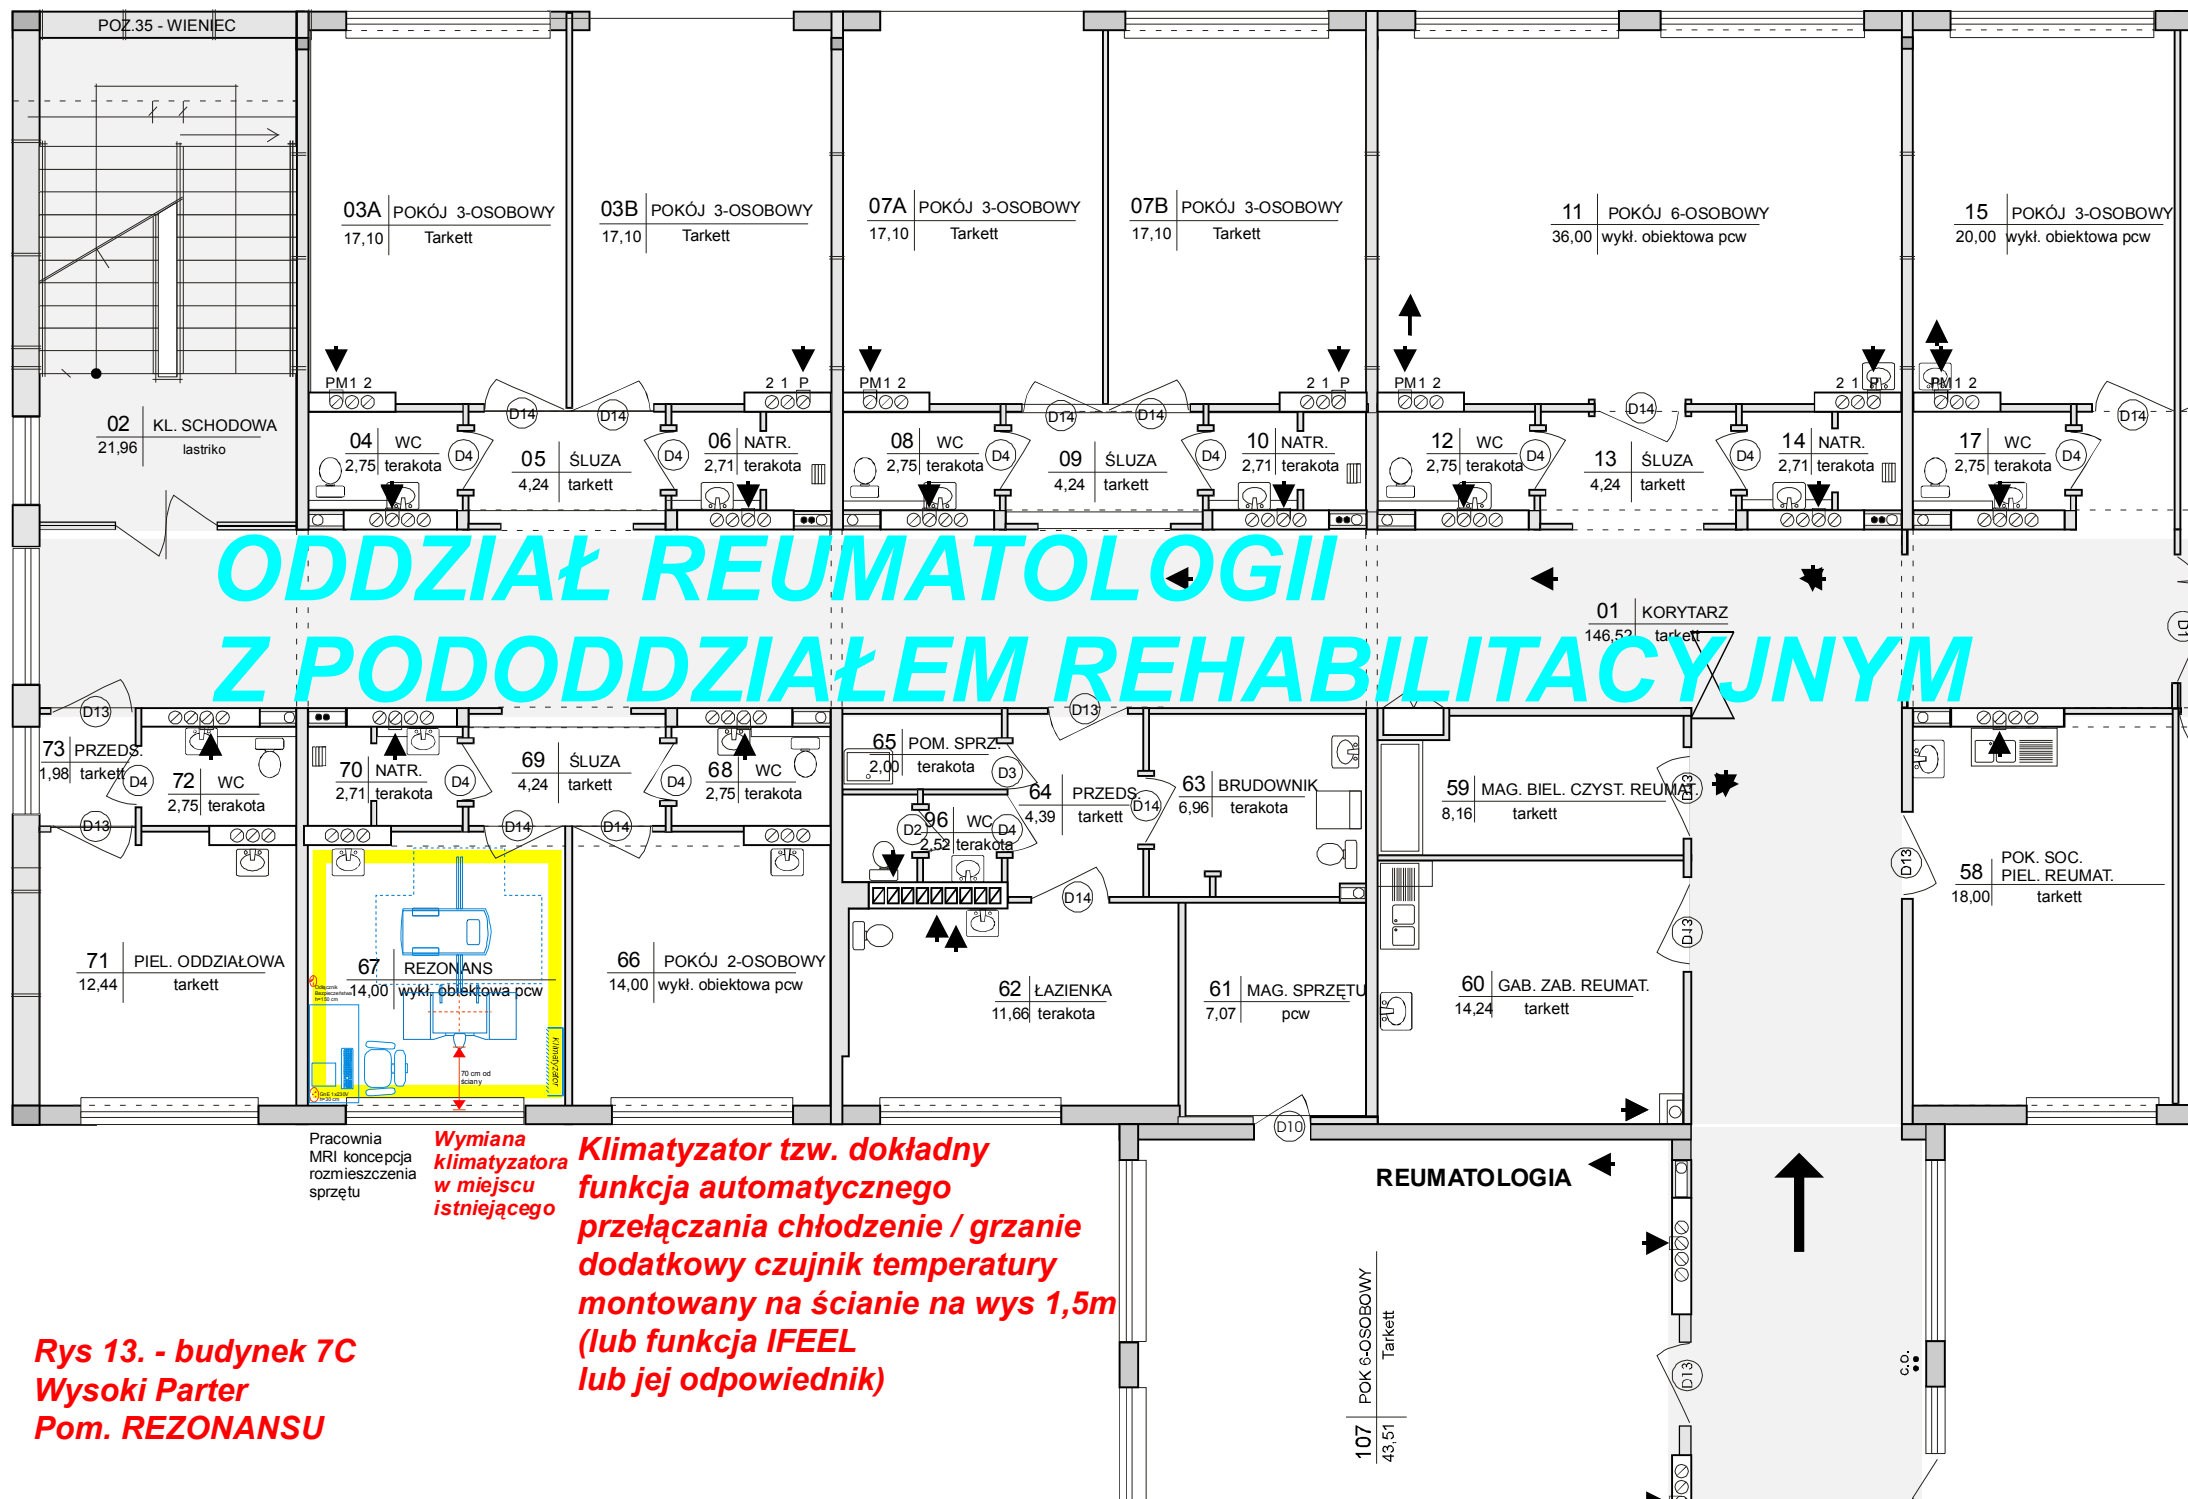

Rys 13. - budynek 7C
Wysoki Parter
Pom. REZONANSU

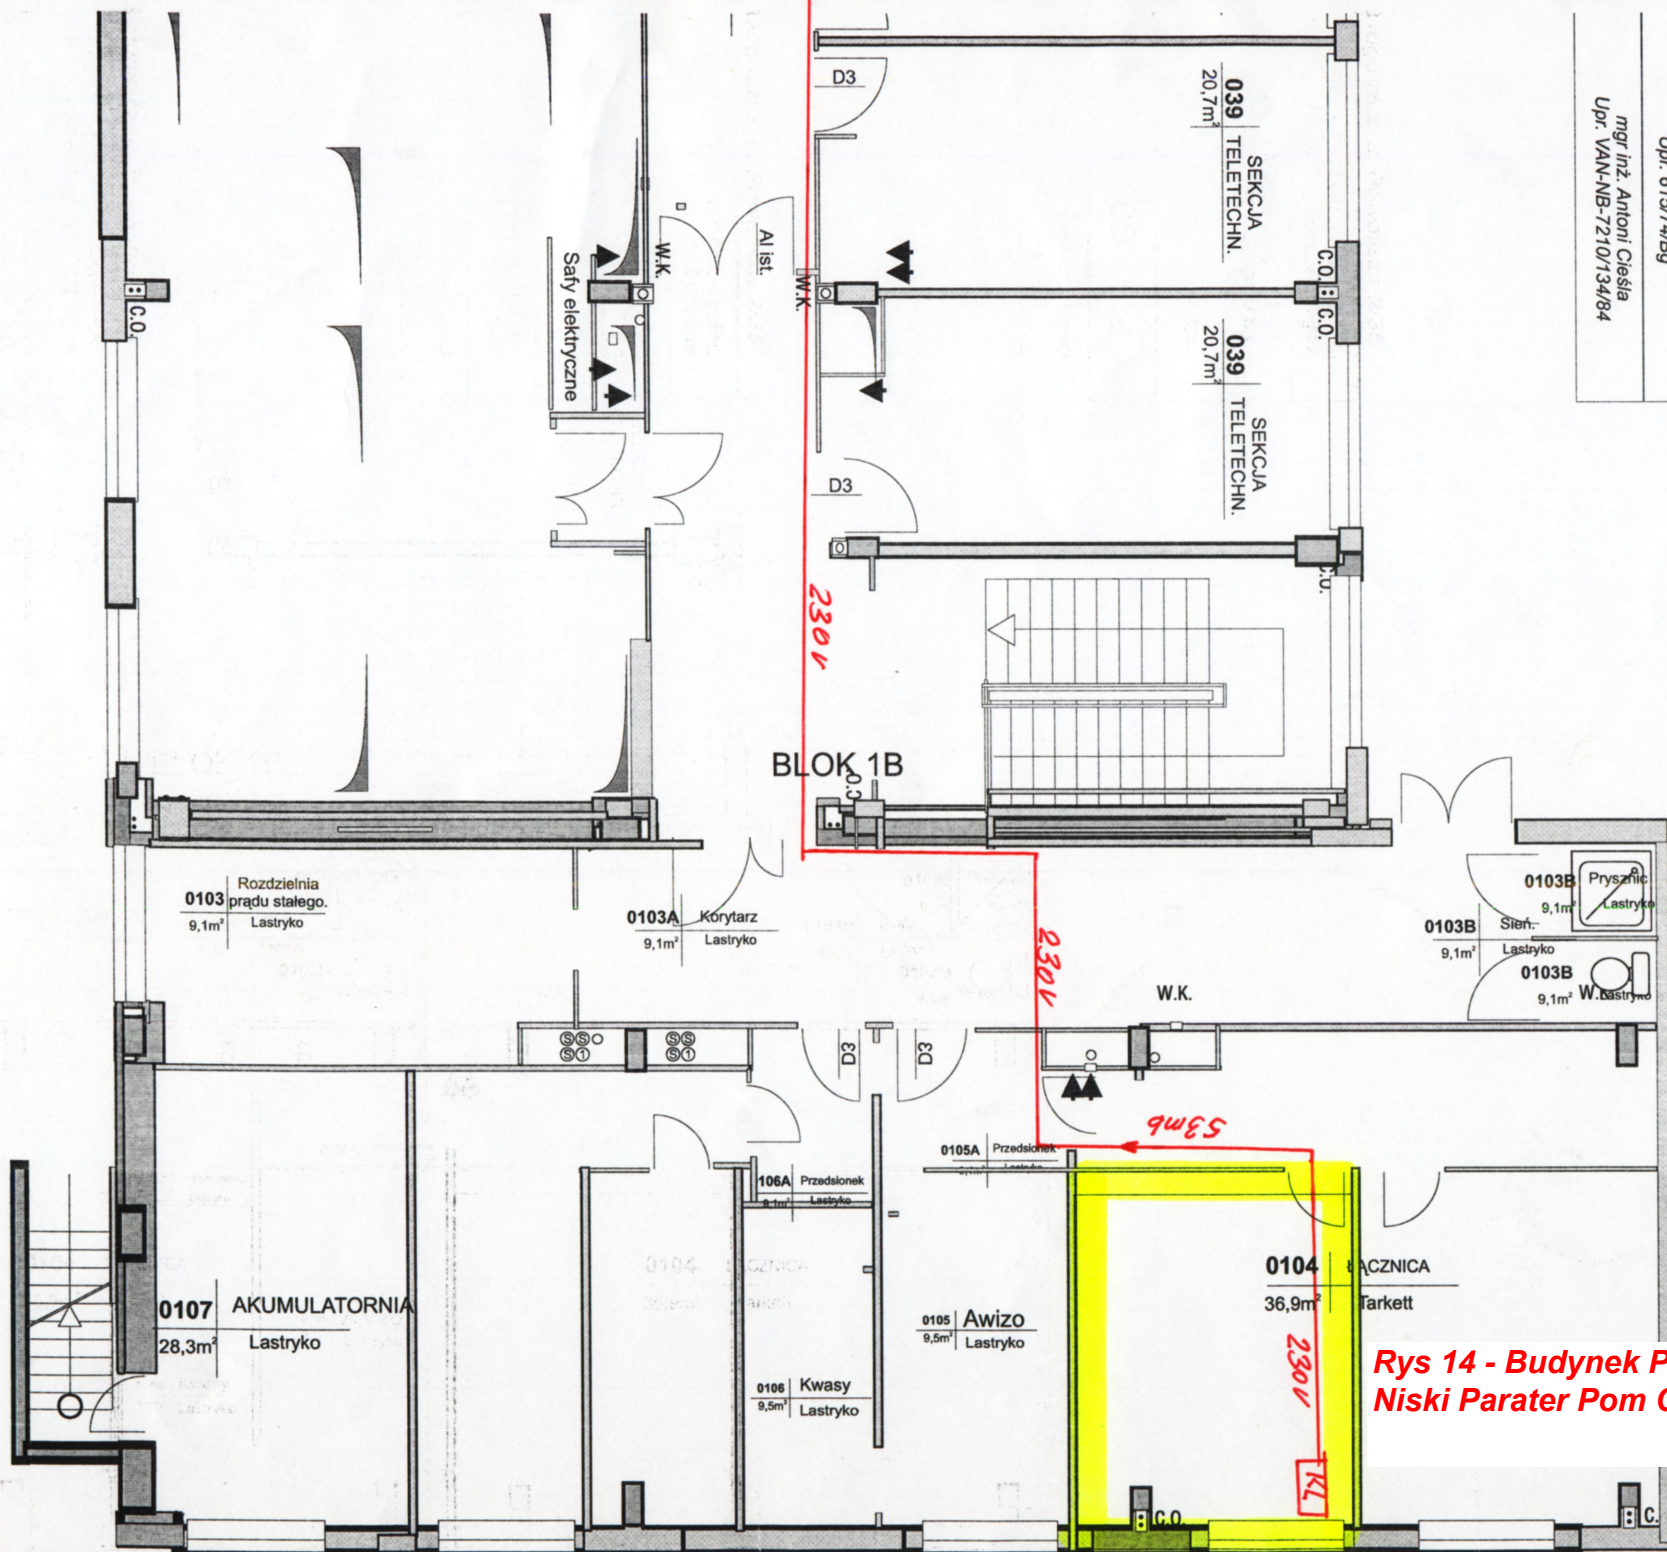

Rys 14 - Budynek Pomocy Doraźnej 1C,
Niski Parater Pom Centrali telefonicznej