

4473/73


BUD. DIAGNOSTYCZNO-ZABEGOWY

BLOK ŁÓŻKOWY

PAWILON DZIECĘCY

POMOCY DORAZNEJ

PLAN SYTUACYJNY 1:500

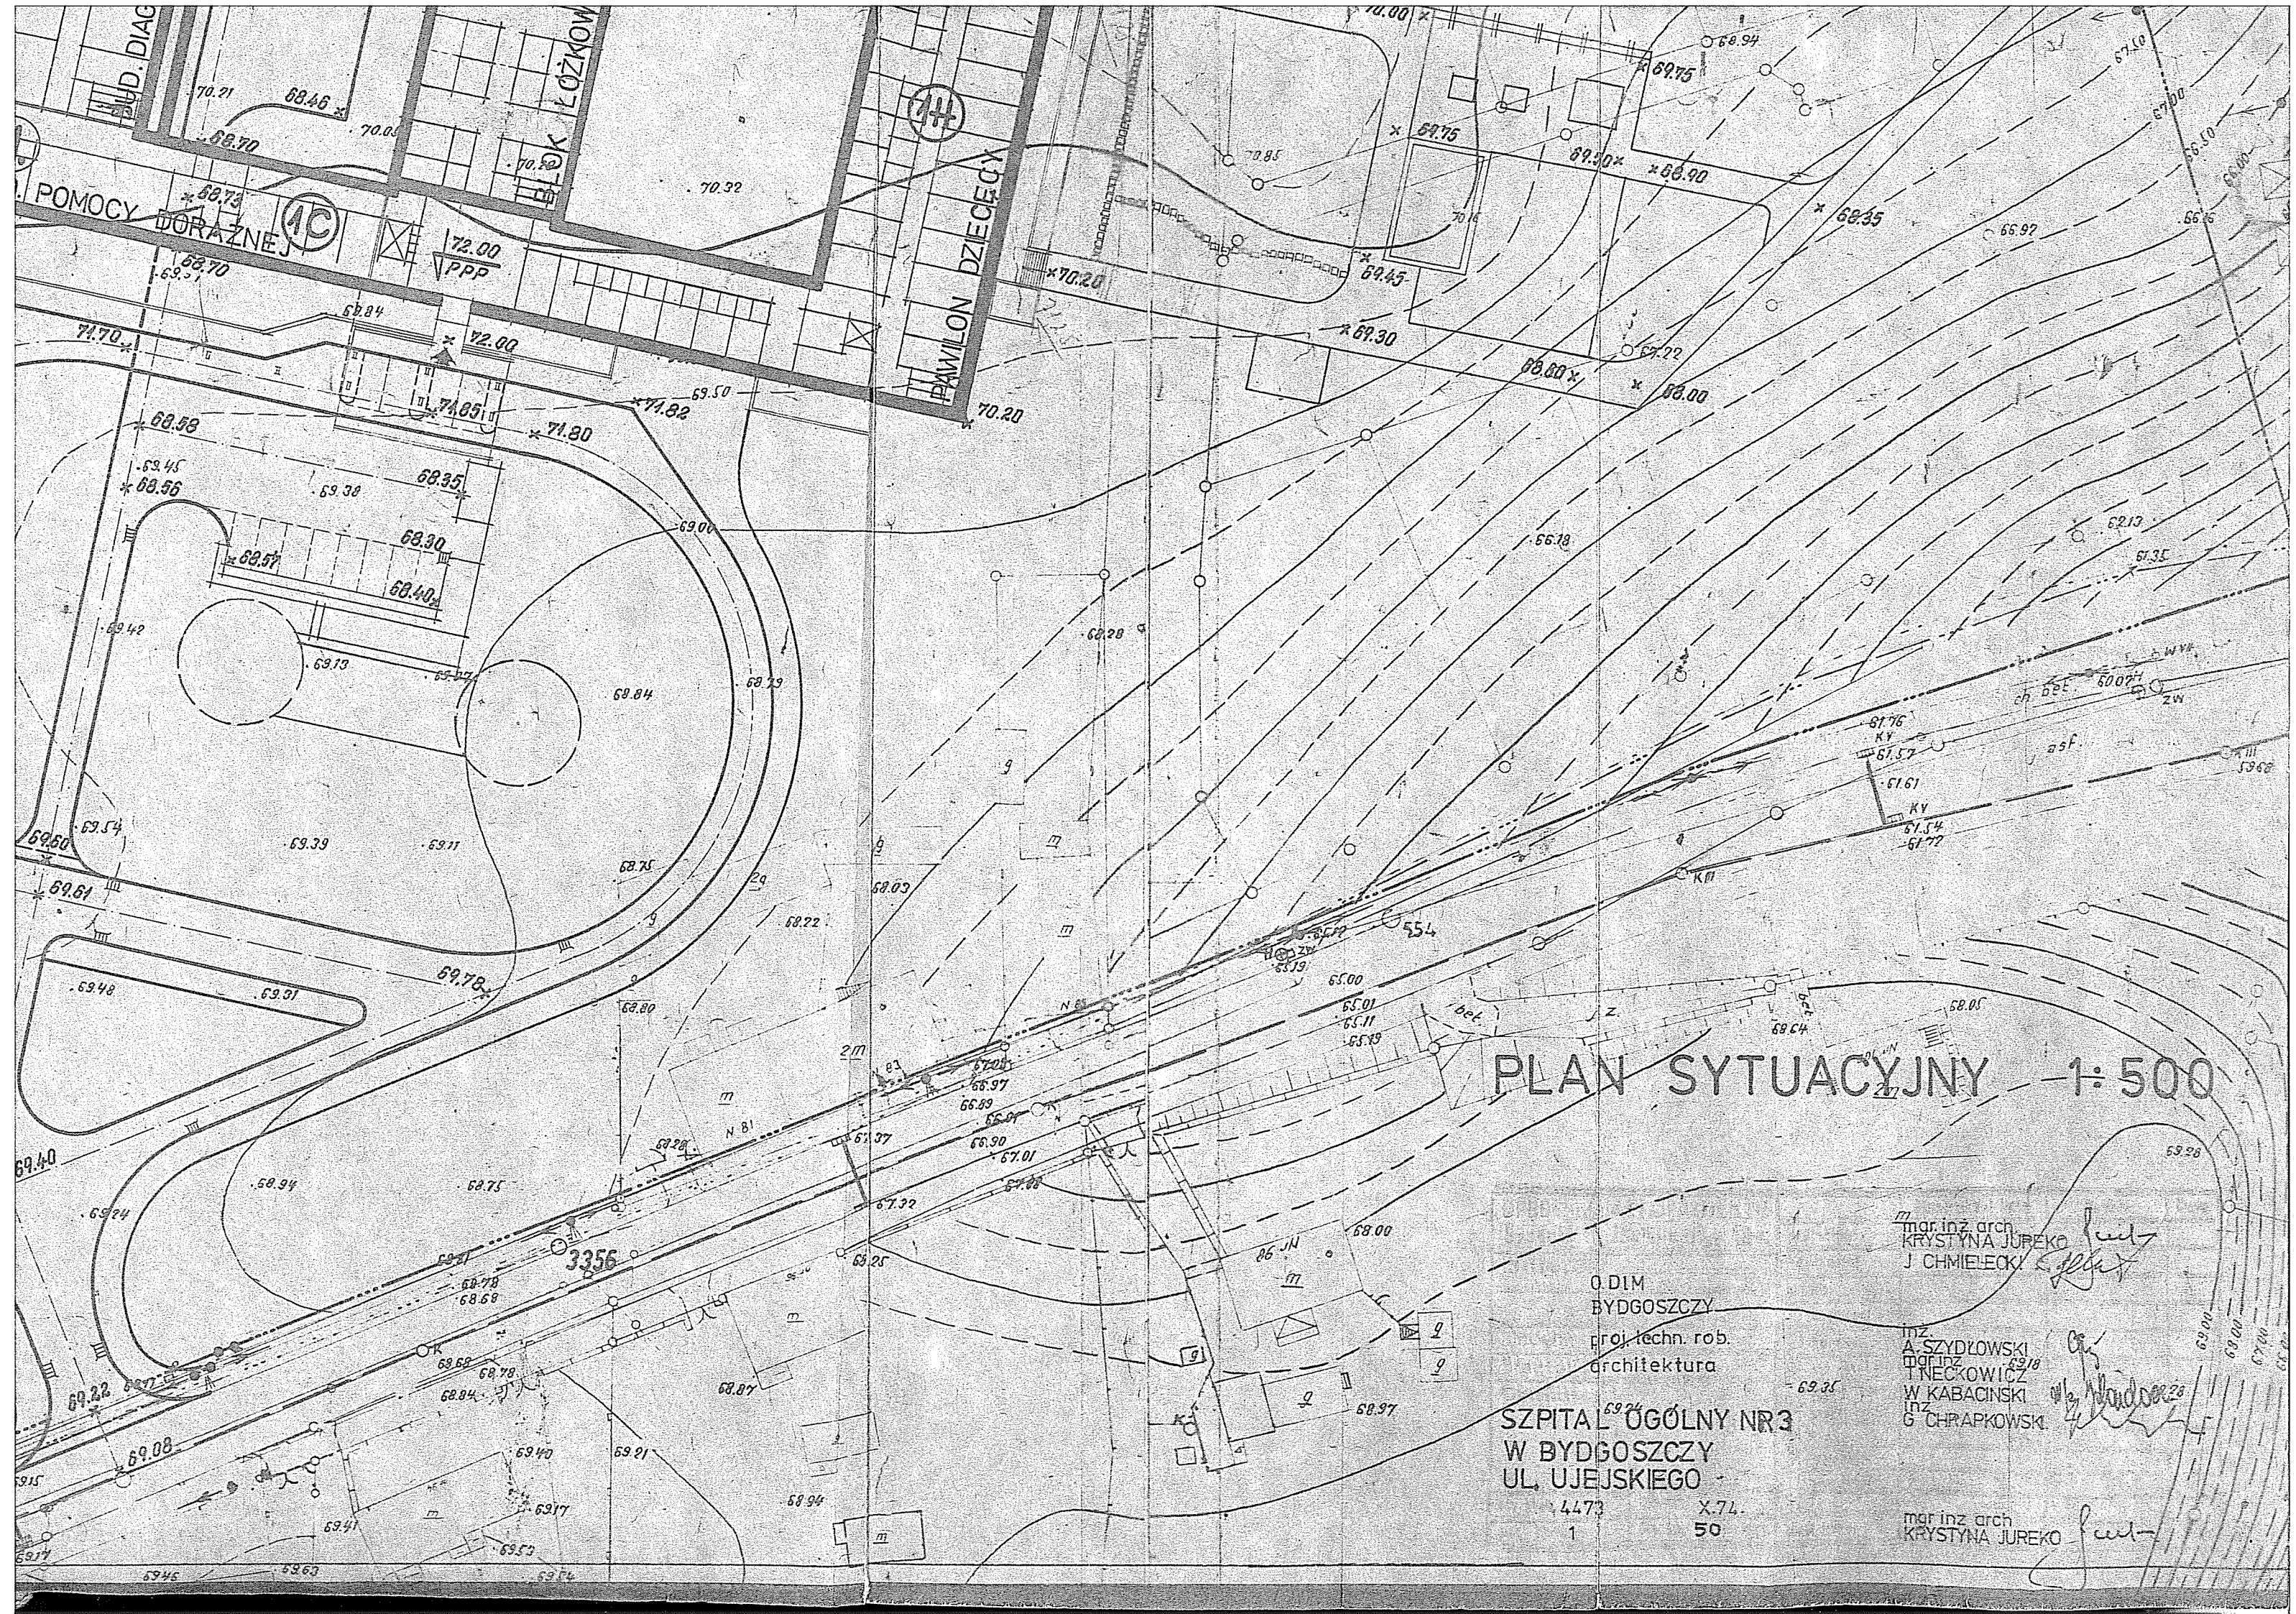

PLAN SYTUACYJNY 1:500

0 DIM
BYDGOSZCZY
proj. techn. rob.
architektura

SZPITAL⁶⁹²⁶ OGÓLNY NR 3
W BYDGOSZCZY
UL. UJEJSKIEGO

4473 X.74.
1 50

m
mgr. inż. arch.
KRYSTYNA JUPEKO
J. CHMIELECKI

inż.
A. SZYDŁOWSKI
mgr inż. 6918
T. NECKOWICZ
W. KABACINSKI
inż.
G. CHRAPKOWSKI

mgr inż arch
KRYSZYNA JUREKO