
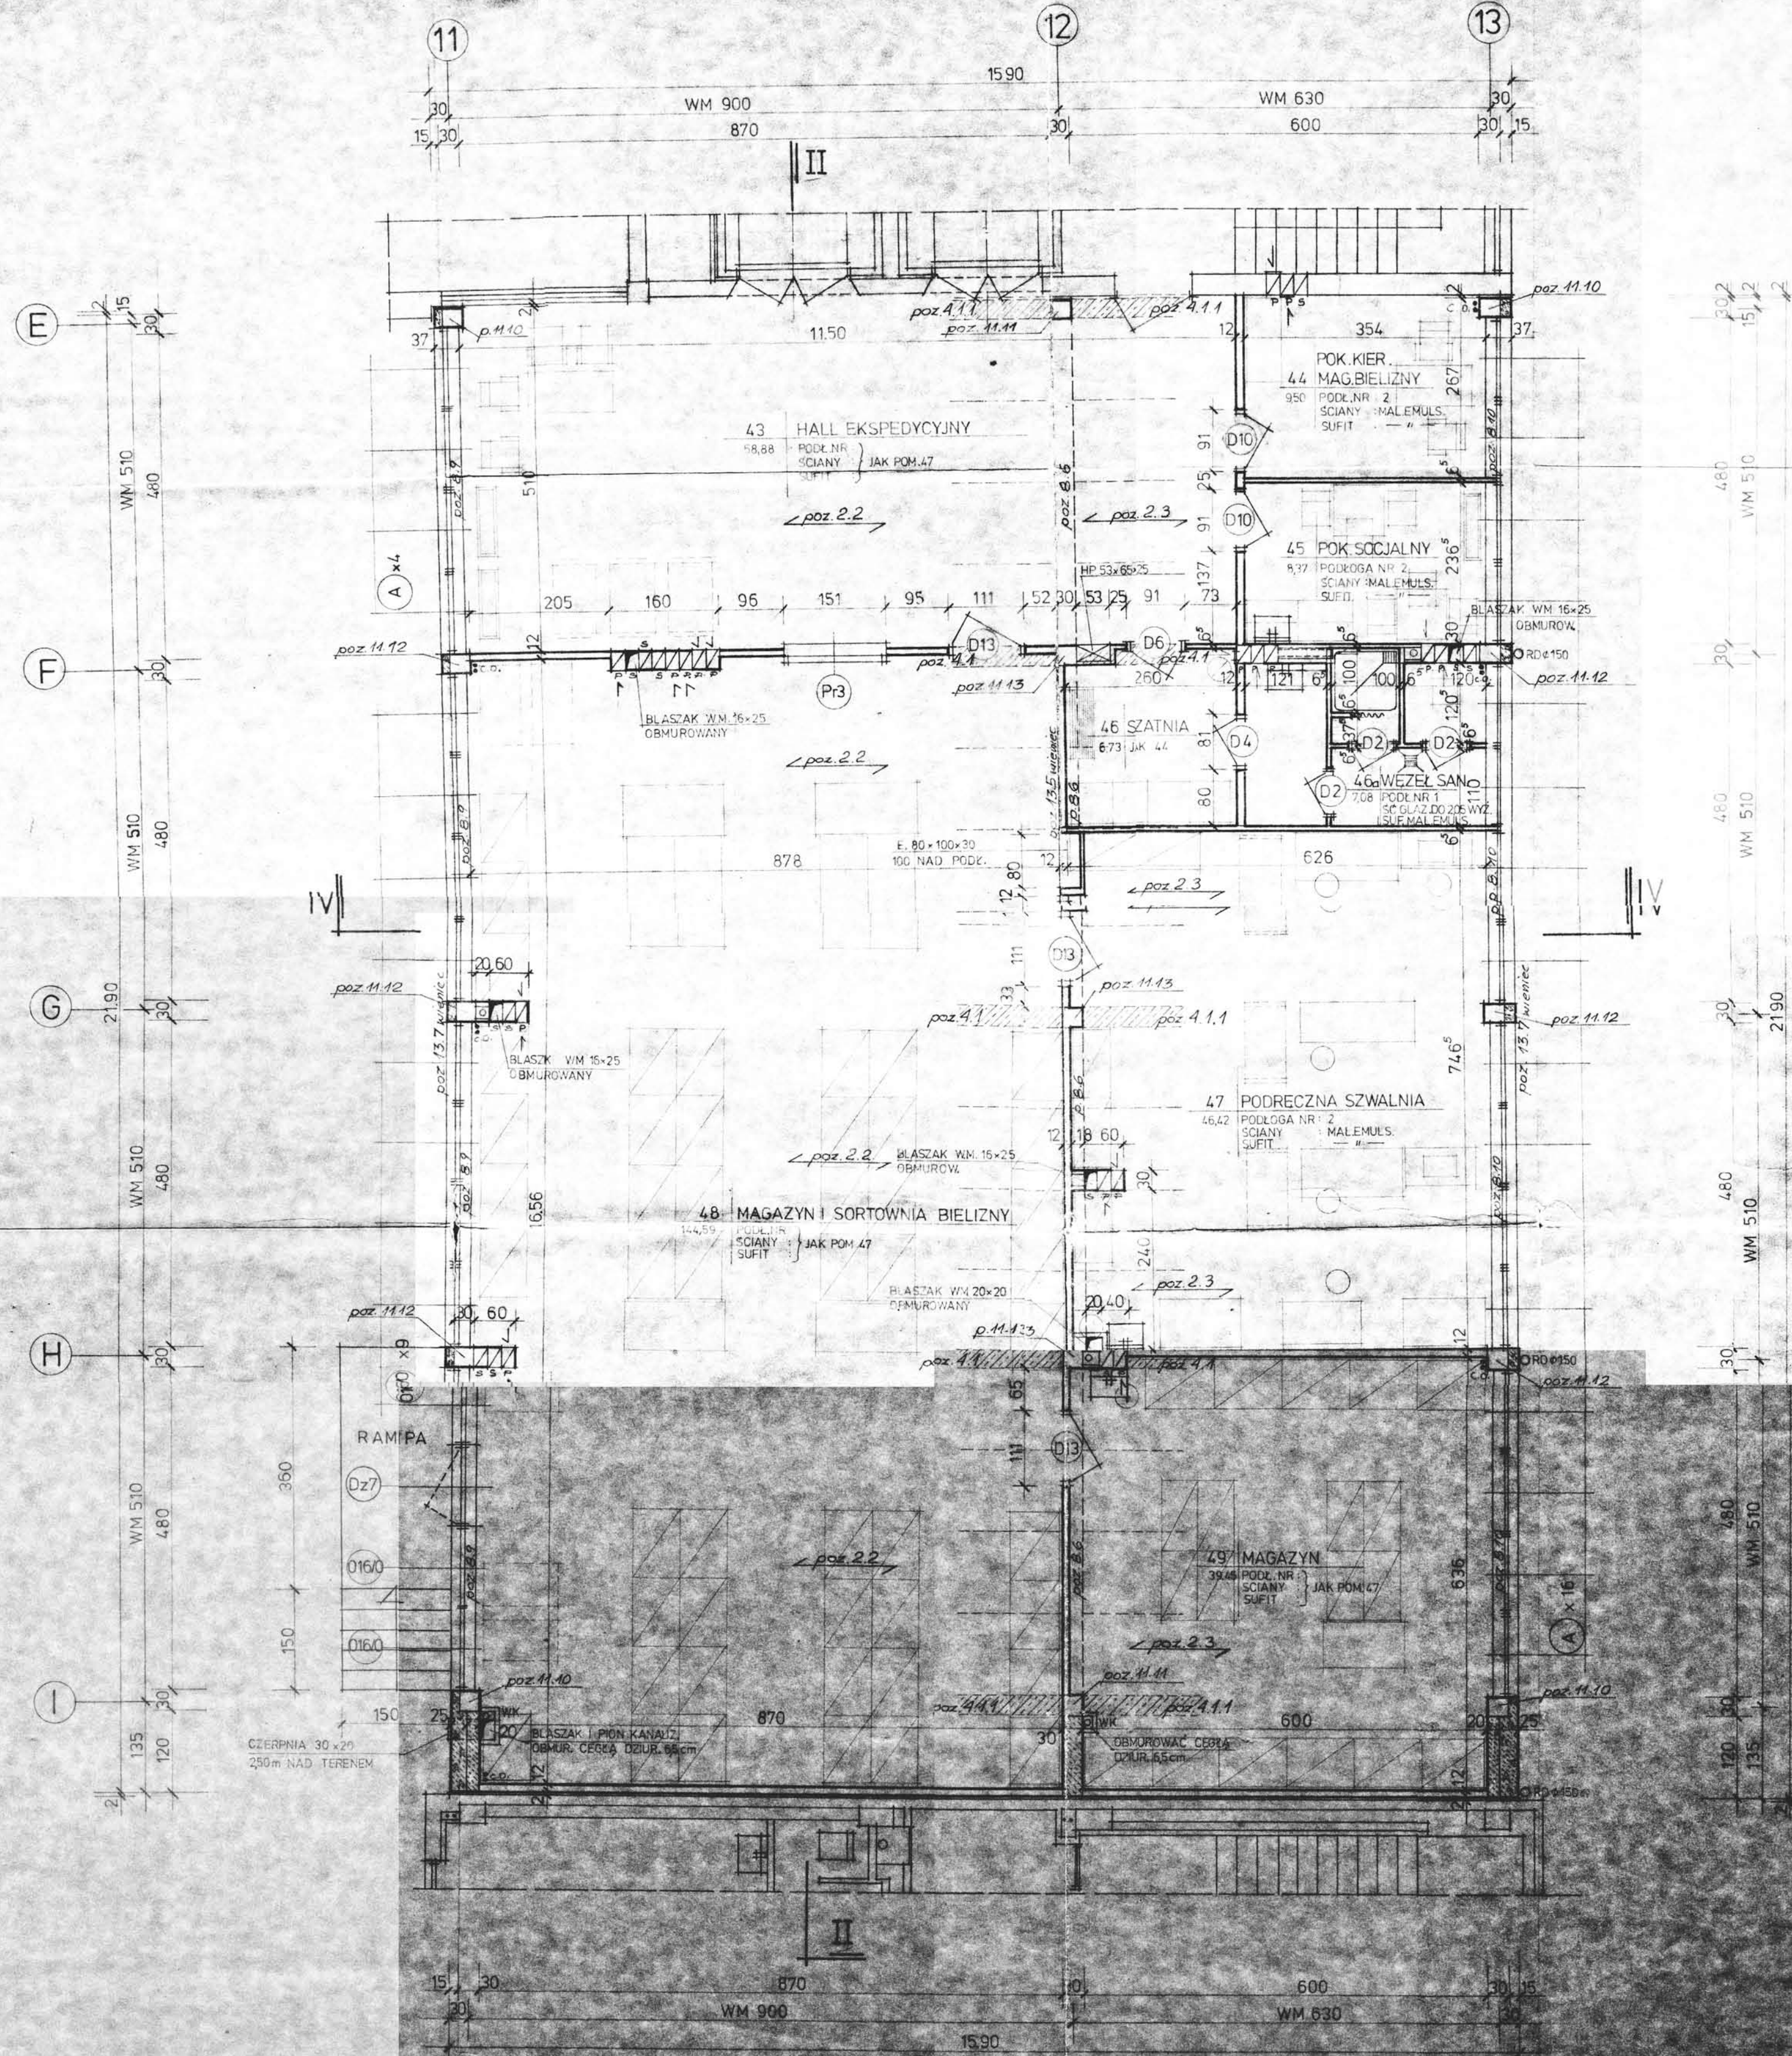


6/VI KUCHNIA DOBĄD,

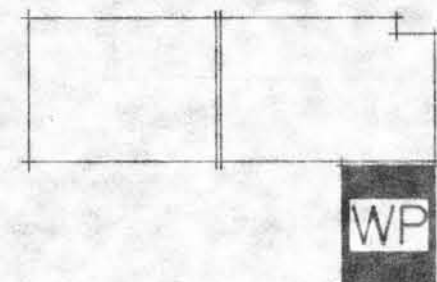

RZUT WYSOKIEGO PARTERU  
1:50

mgr inż. arch.  
K. JUREKO  
J. CHMIELECKI  
K. DAROWNA  
mgr inż. arch.  
A. SZYDŁOWSKI  
mgr inż. arch.  
S. DZIUBIŃSKI  
mgr inż. arch.  
W. KAPCZYŃSKI  
mgr inż. arch.  
G. HRAPKOWSKI