


MEJSKA PRACOWNIA GEODEZYJNA


GODGIK

Skala: 1:1000

L. dz. MPG 297906

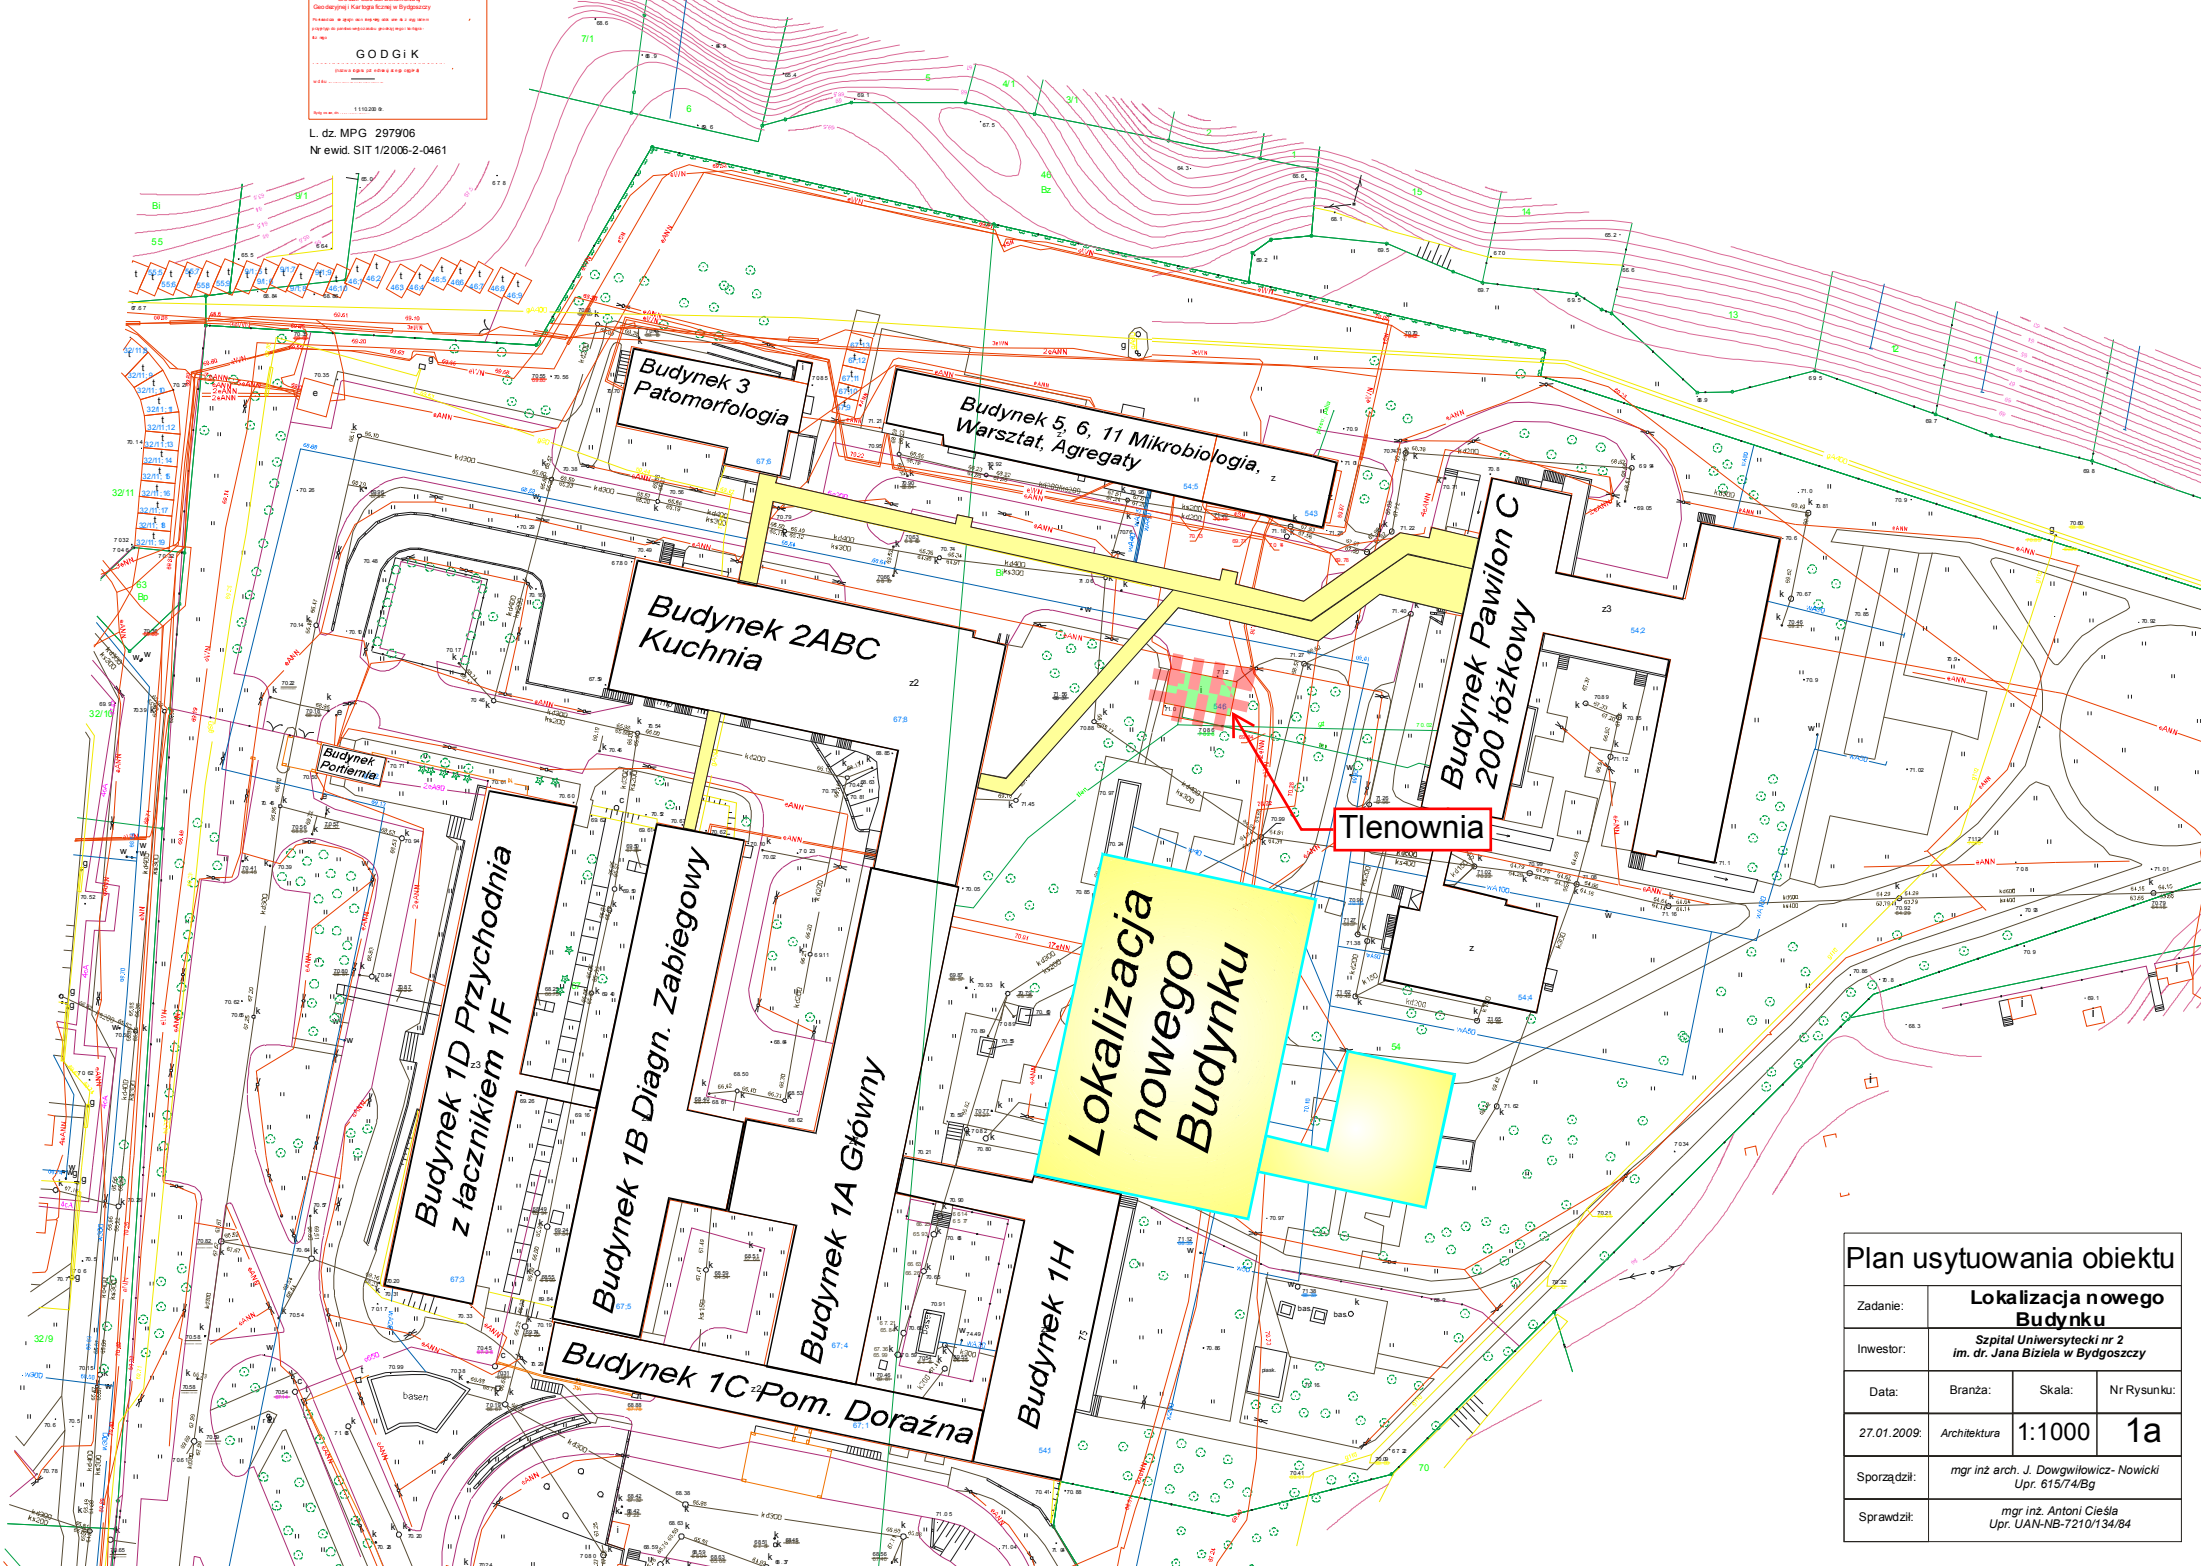

| Plan usytuowania obiektu | | | | |
|--------------------------|---|--------|-------------|--|
| Zadanie: | Lokalizacja nowego Budyńku | | | |
| Inwestor: | Szpital Uniwersytecki nr 2 im. dr. Jana Biziela w Bydgoszczy | | | |
| Data: | Branża: | Skala: | Nr Rysunku: | |
| 27.01.2009: | Architektura | 1:1000 | 1a | |
| Sporządził: | mgr inż. arch. J. Dowgwiłowicz- Nowicki Upr. 615/74/Bg | | | |
| Sprawdził: | mgr inż. Antoni Cieśla Upr. UAN-NB-7210/134/84 | | | |