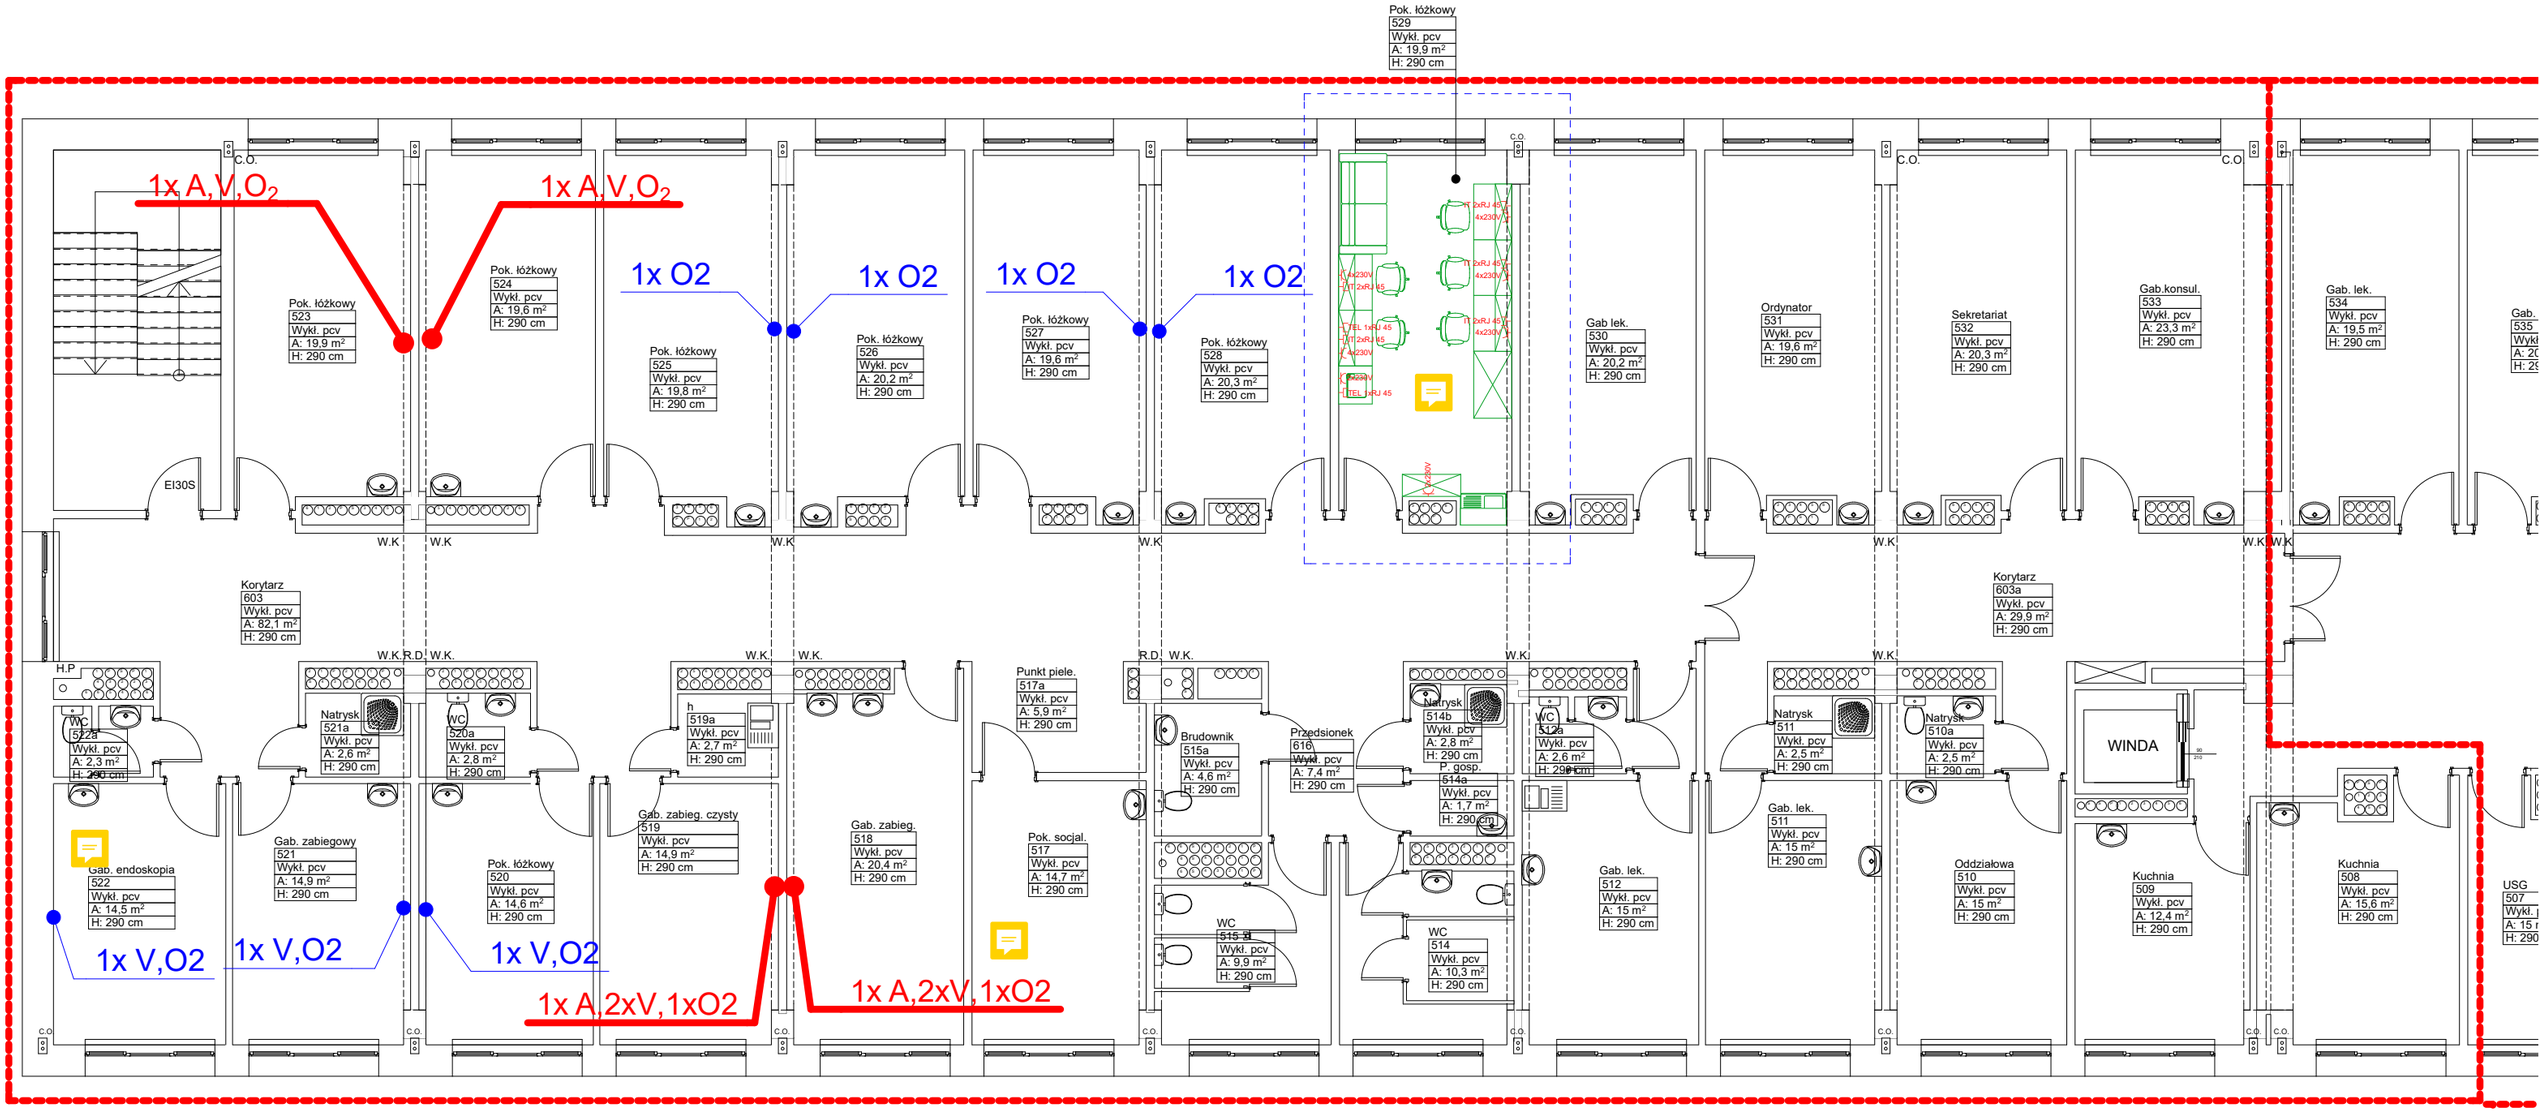

BUDYNEK 1A PIĘTRO 5

Klinika Otolaryngologii, Onkologii Laryngologicznej i Chirurgii Szczękowo-Twarzowej