
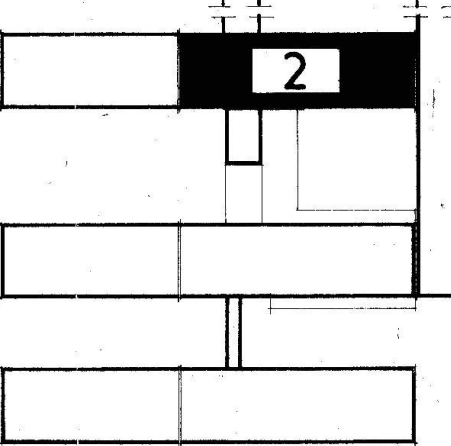


9/I-A II P. Bud, łódź.

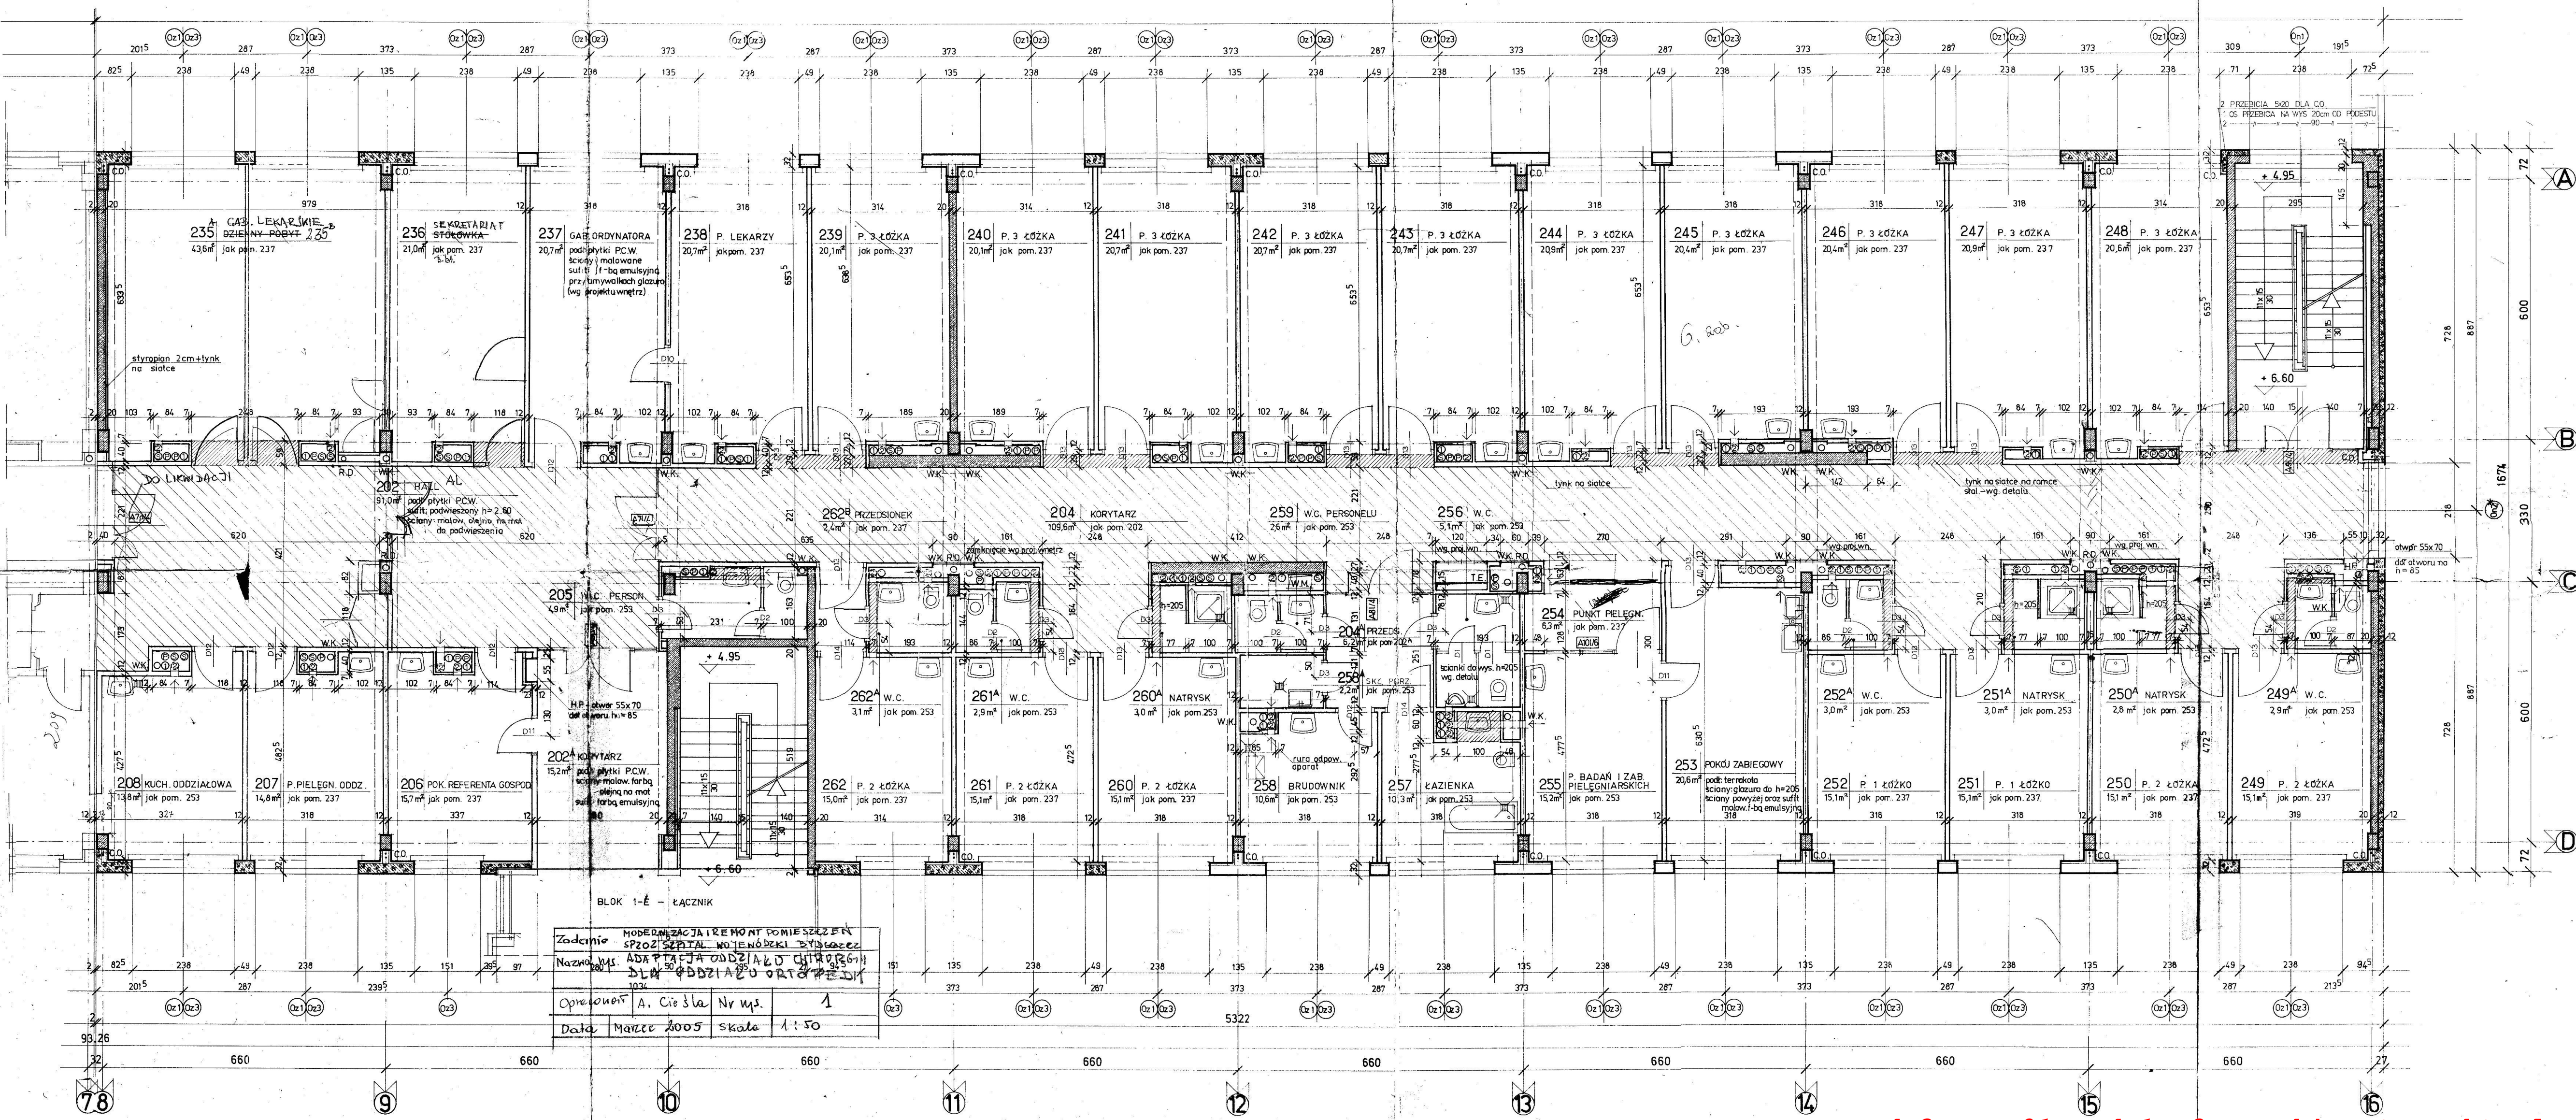

RZUT DRUGIEGO PIĘTRA
BLOK ŁÓŻKOWY I-A POZ. +6.60

Zadanie: MODERNIZACJA I REMONT POMIESZCZEŃ
OPRACOWANIE: A. Cieśla Nr. 1
Data: Marzec 2005 skala 1:50

Zad_2_Rys_01_Bud_1A_2_P szkic stan aktualny.pdf